


1. ACCESSO DIPENDENTI
2. ACCESSO MEZZI DI TRASPORTO
3. ACCESSO PARCHEGGIO
4. LABORATORIO, SPOGLIATOI/SERVIZI DIPENDENTI; UFFICI
5. VASCA IDRICA E VASCA ANTINCENDIO
6. CABINA ENEL
7. BIOTUNNEL
8. TETTOIA DI PRE TRATTAMENTO DELLA BIOMASSA
9. TRINCEE DI STOCCAGGIO
10. TRAMOGGE DI CARICO
11. DIGESTORI PRIMARI
12. VASCHE DI STOCCAGGIO DEL DIGESTATO LIQUIDO
13. SEPARATORE DIGESTORE SOLIDO/LIQUIDO
14. PRE VASCA DI CARICO DIGESTATO LIQUIDO
15. VASCA PRELIEVO BOTTE
16. LOCALE TECNICO
17. LOCALE CALDAIA
18. LOCALE MOTORE (COMPARTO DI COGENERAZIONE ELETTRICA)
19. LOCALE TRASFORMAZIONE E LOCALE QUADRI (COMPARTO DI COGENERAZIONE ELETTRICA)
20. VASCA DI RACCOLTA DELLE ACQUE
21. TORCIA DI EMERGENZA
22. CONTAINER DI DESOLFORAZIONE DEL BIOGAS
23. CONTAINER DI UPGRADING
24. CONTAINER DI LIQUEFAZIONE E STOCCAGGIO CO₂
25. CABINA CONNESSIONE SNAM
26. PUNTO DI CARICO PER CARRI BOMBOLAI
27. ACCESSO CARRI BOMBOLAI
28. ACCESSO ADDETTI 2i Rete Gas
29. BOX CONTROLLO

PLANIMETRIA GENERALE

scala 1:1000

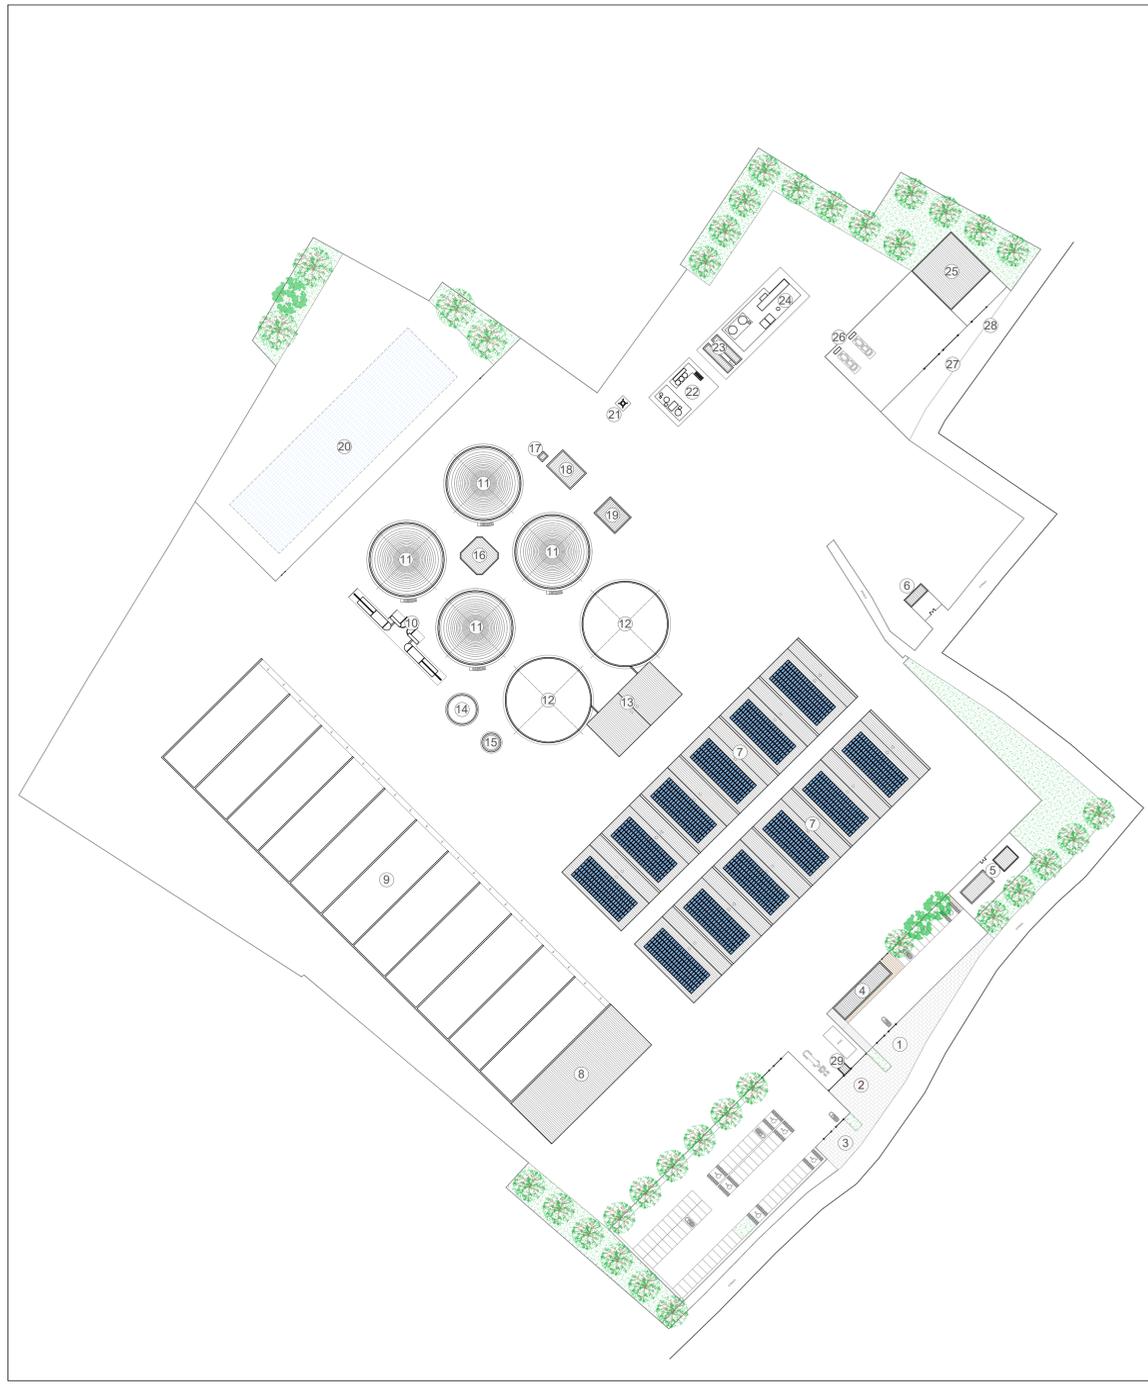

PLANIMETRIA SU ORTOFOTO

scala 1:1000



PLANIMETRIA SU ESTRATTO DI MAPPA CATASTALE

scala 1:1000



P.A.S.

PROCEDURA ABILITATIVA SEMPLIFICATA

(ex art. 6, D.lgs. 3/03/2011, n. 28 - art. 12, D.lgs. 29/12/2003, n. 387, attività 97, Allegato A, D.lgs. 25/11/2016, n. 222 art. 22, D.P.R. 6/06/2001, n. 380 - art. 19, D.lgs. 1/7/08/1990, n. 241 - L.R. 27 del 09/08/2016 e DGR 931 del 28/12/2012)

Realizzazione di uno stabilimento per la produzione di biometano
Ortucchio (AQ), 67050



COMMITTENTE
Smartgreen 26 Srl
P.IVA 11180570969
Via Serio n. 16, 20139 Milano (MI)

PROGETTISTA
INGEGNERIA E SERVIZI S.r.l.
Via Salaria 100, 00198 Roma
Tel. 06 49811111
Email: info@ingegneriaservizi.it

GRUPPO DI PROGETTAZIONE
Ing. Angelo Patriarca (progettazione strutturale)
Ing. Matteo Fantozzi (progettazione strutturale)
Ing. Valentina Natale (progettazione architettonica)
Arch. Anna Solfrizzo (progettazione architettonica)
Geom. Maria Sahani

STATO DI PROGETTO

PLANIMETRIA GENERALE, PLANIMETRIA GENERALE SU ORTOFOTO, PLANIMETRIA GENERALE SU CATASTALE

REVISIONI	DATA	DESCRIZIONE	SCALA:
			1:1000
			DATA: Febbraio 2024
			TAVOLA N°:
			AR_03

COMUNE DI ORTUCCHIO
PROVINCIA DELL'AQUILA