

# COMUNE DI ORTUCCHIO (Provincia di L'Aquila)

**PROGETTO** Lavori di manutenzione ordinaria di via Satrano (completamento), via Muzi / via Roma e tratto di via Porta Nuova, a completamento del progetto definitivo - esecutivo approvato con Delibera di Giunta Comunale n. 72 del 18.7.2018.


**Elaborato** PLANIMETRIA GENERALE CON PARTICOLARI COSTRUTTIVI

 TAV.	 SCALA	 DATA	 REVISIONE <small>file:</small>	
 PROGETTISTA	 CALCOLI		Timbro e Firma:	
 DIR. LAVORI				


<b>PROGETTO DEFINITIVO/ESECUTIVO</b>				Architett.
				Strutture
				Impianti
	<b>Prel.</b>	<b>Def.</b>	<b>Esec.</b>	

<b>COMUNE DI ORTUCCHIO</b> Piazza Alfredo Zampa n° 5 67050 Ortucchio (AQ)	Timbro e Firma: <div style="text-align: center;"></div>	Parere altri ENTI:
---	--	--------------------


<b>COMMITTENTE: COMUNE DI ORTUCCHIO</b> Piazza Alfredo Zampa n° 5 67050 Ortucchio (AQ) Tel.: 0863.839117 - Fax:0863.830208 Cod. Fiscale-P.IVA: 00212110662	Visto: Il Resp. del Procedimento <b>Ing. Simona LEOPARDI</b> <div style="text-align: center;"></div>	Formato: <b>A4</b>	Rev: <b>0</b>
		ScalaPlot: <b>1:1</b>	Tavola:

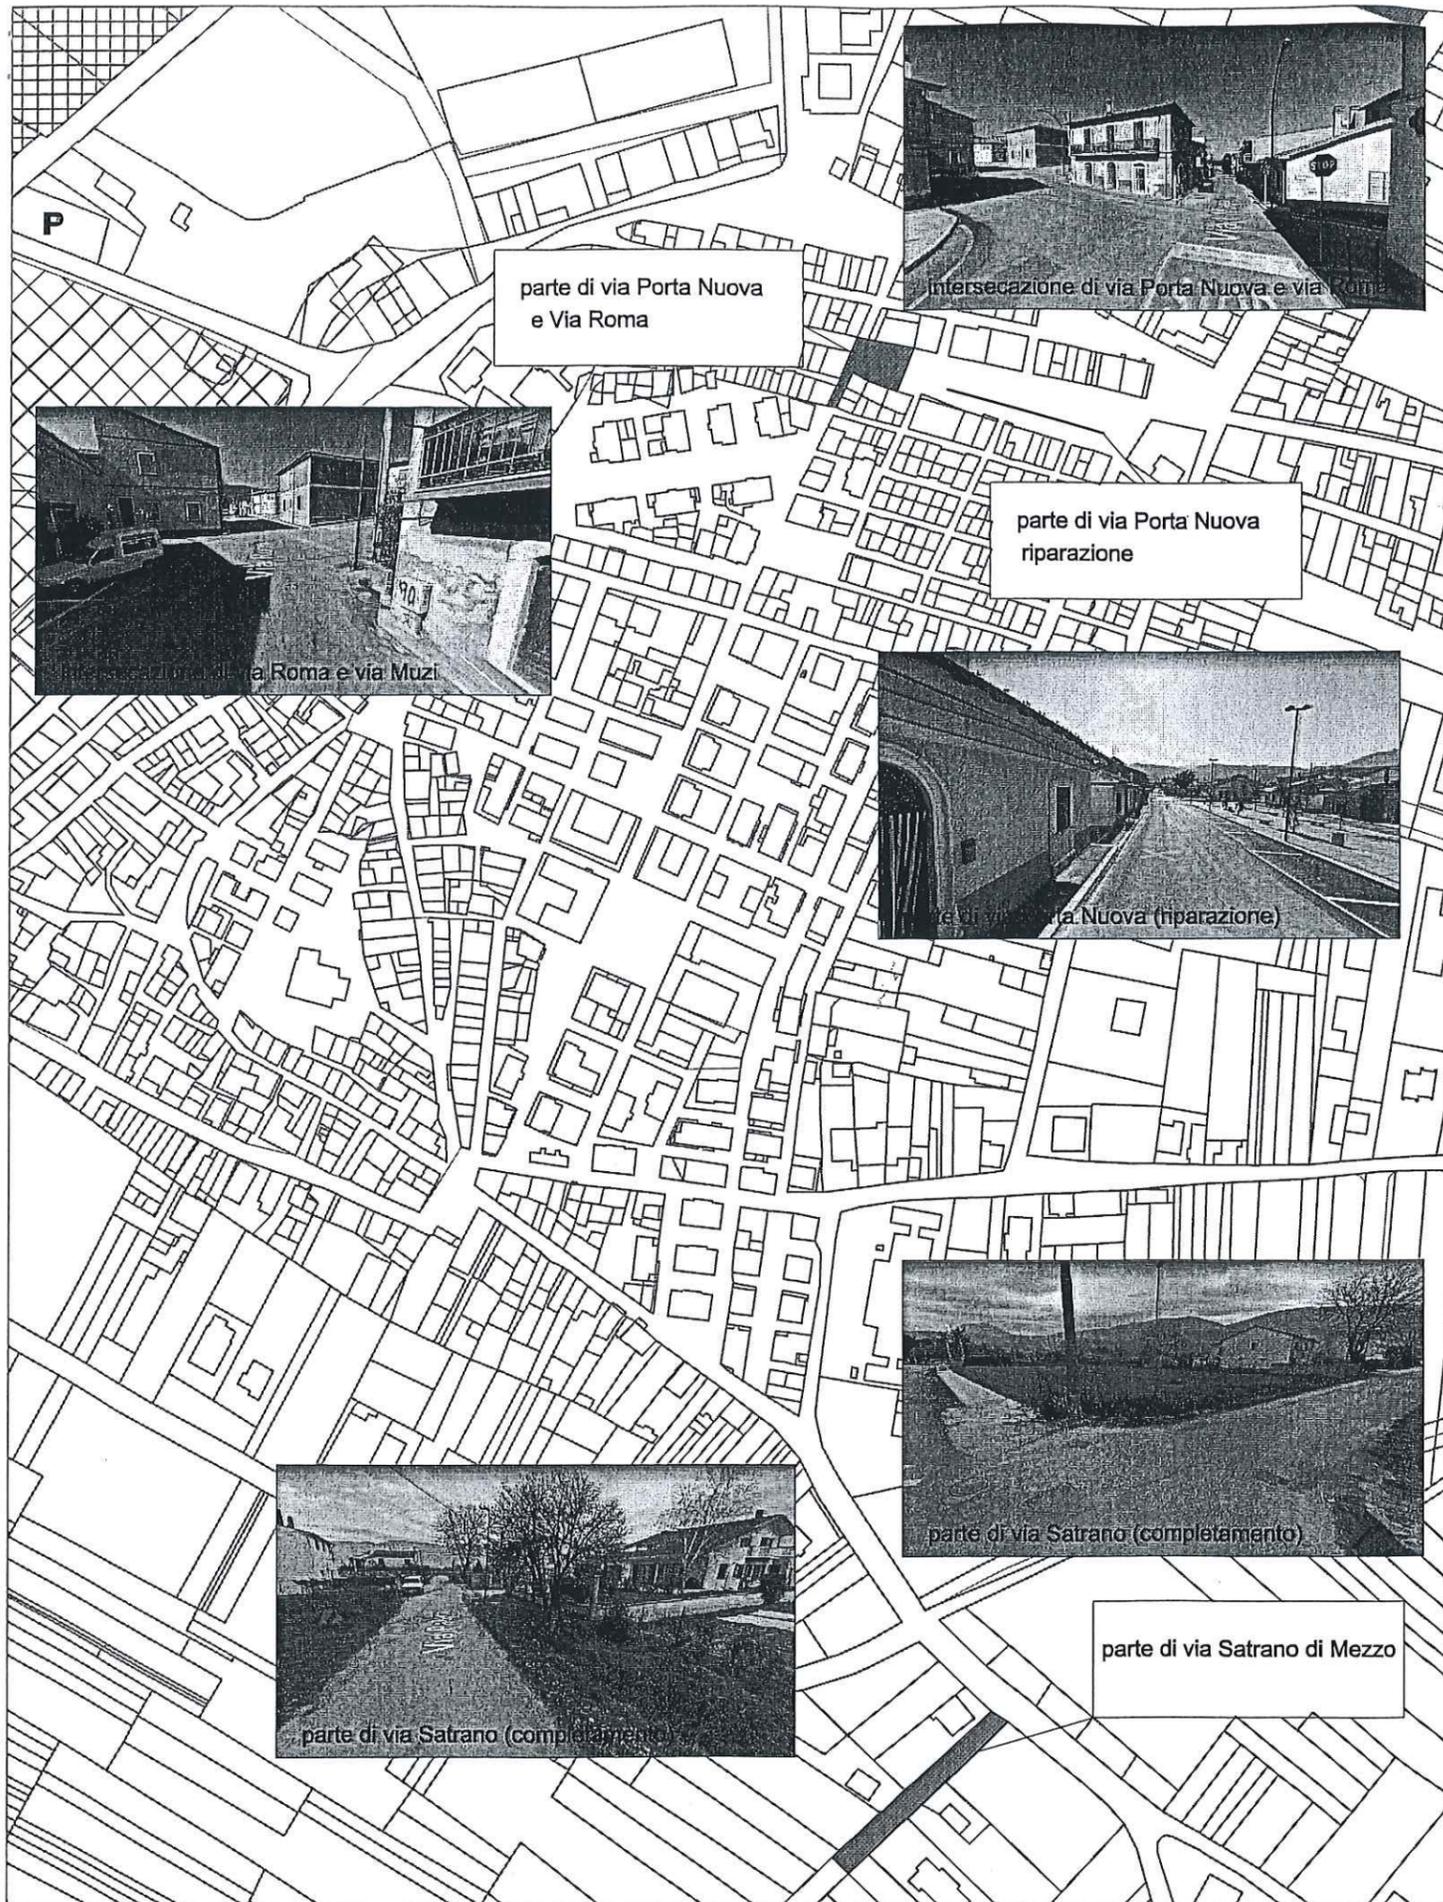


SEZIONE STRADALE ANTE OPERA

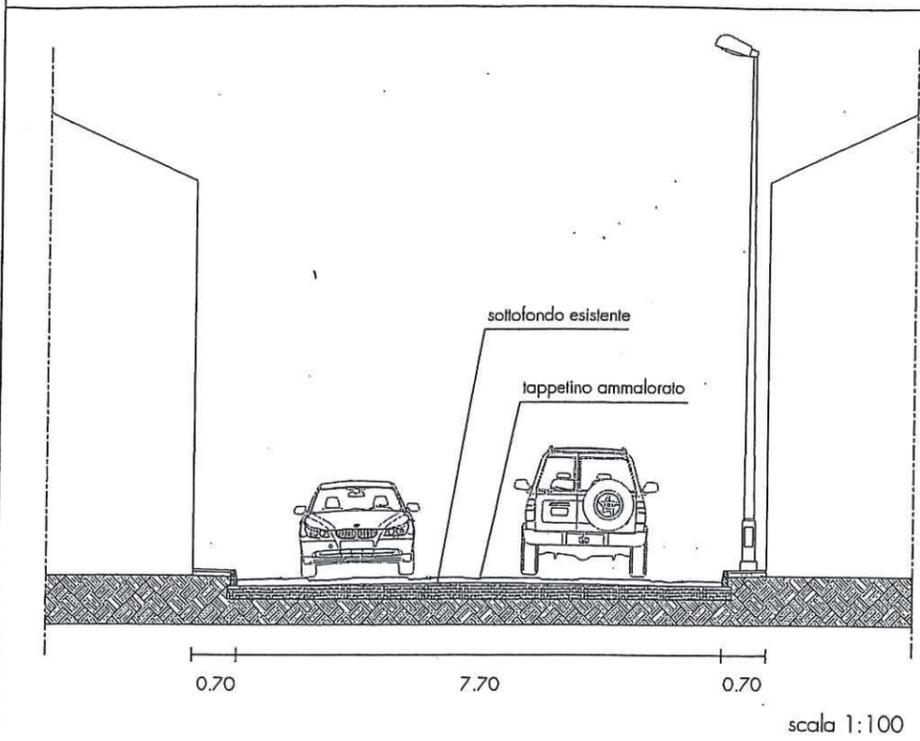


SEZIONE STRADALE POST OPERA

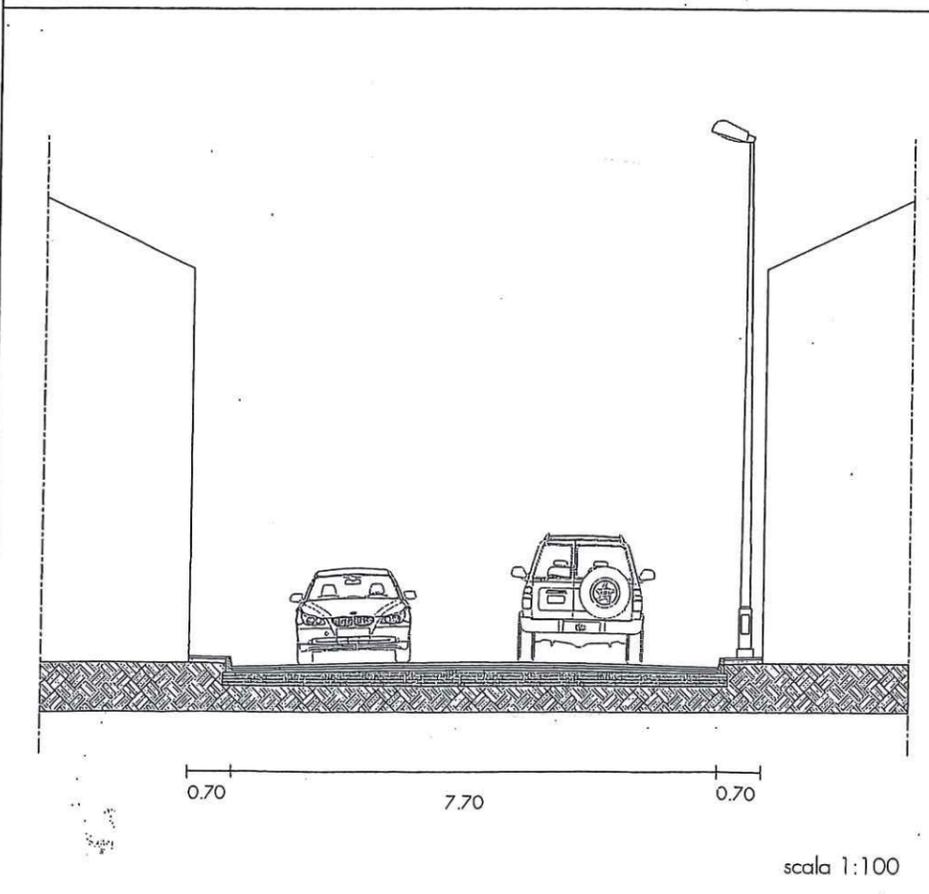

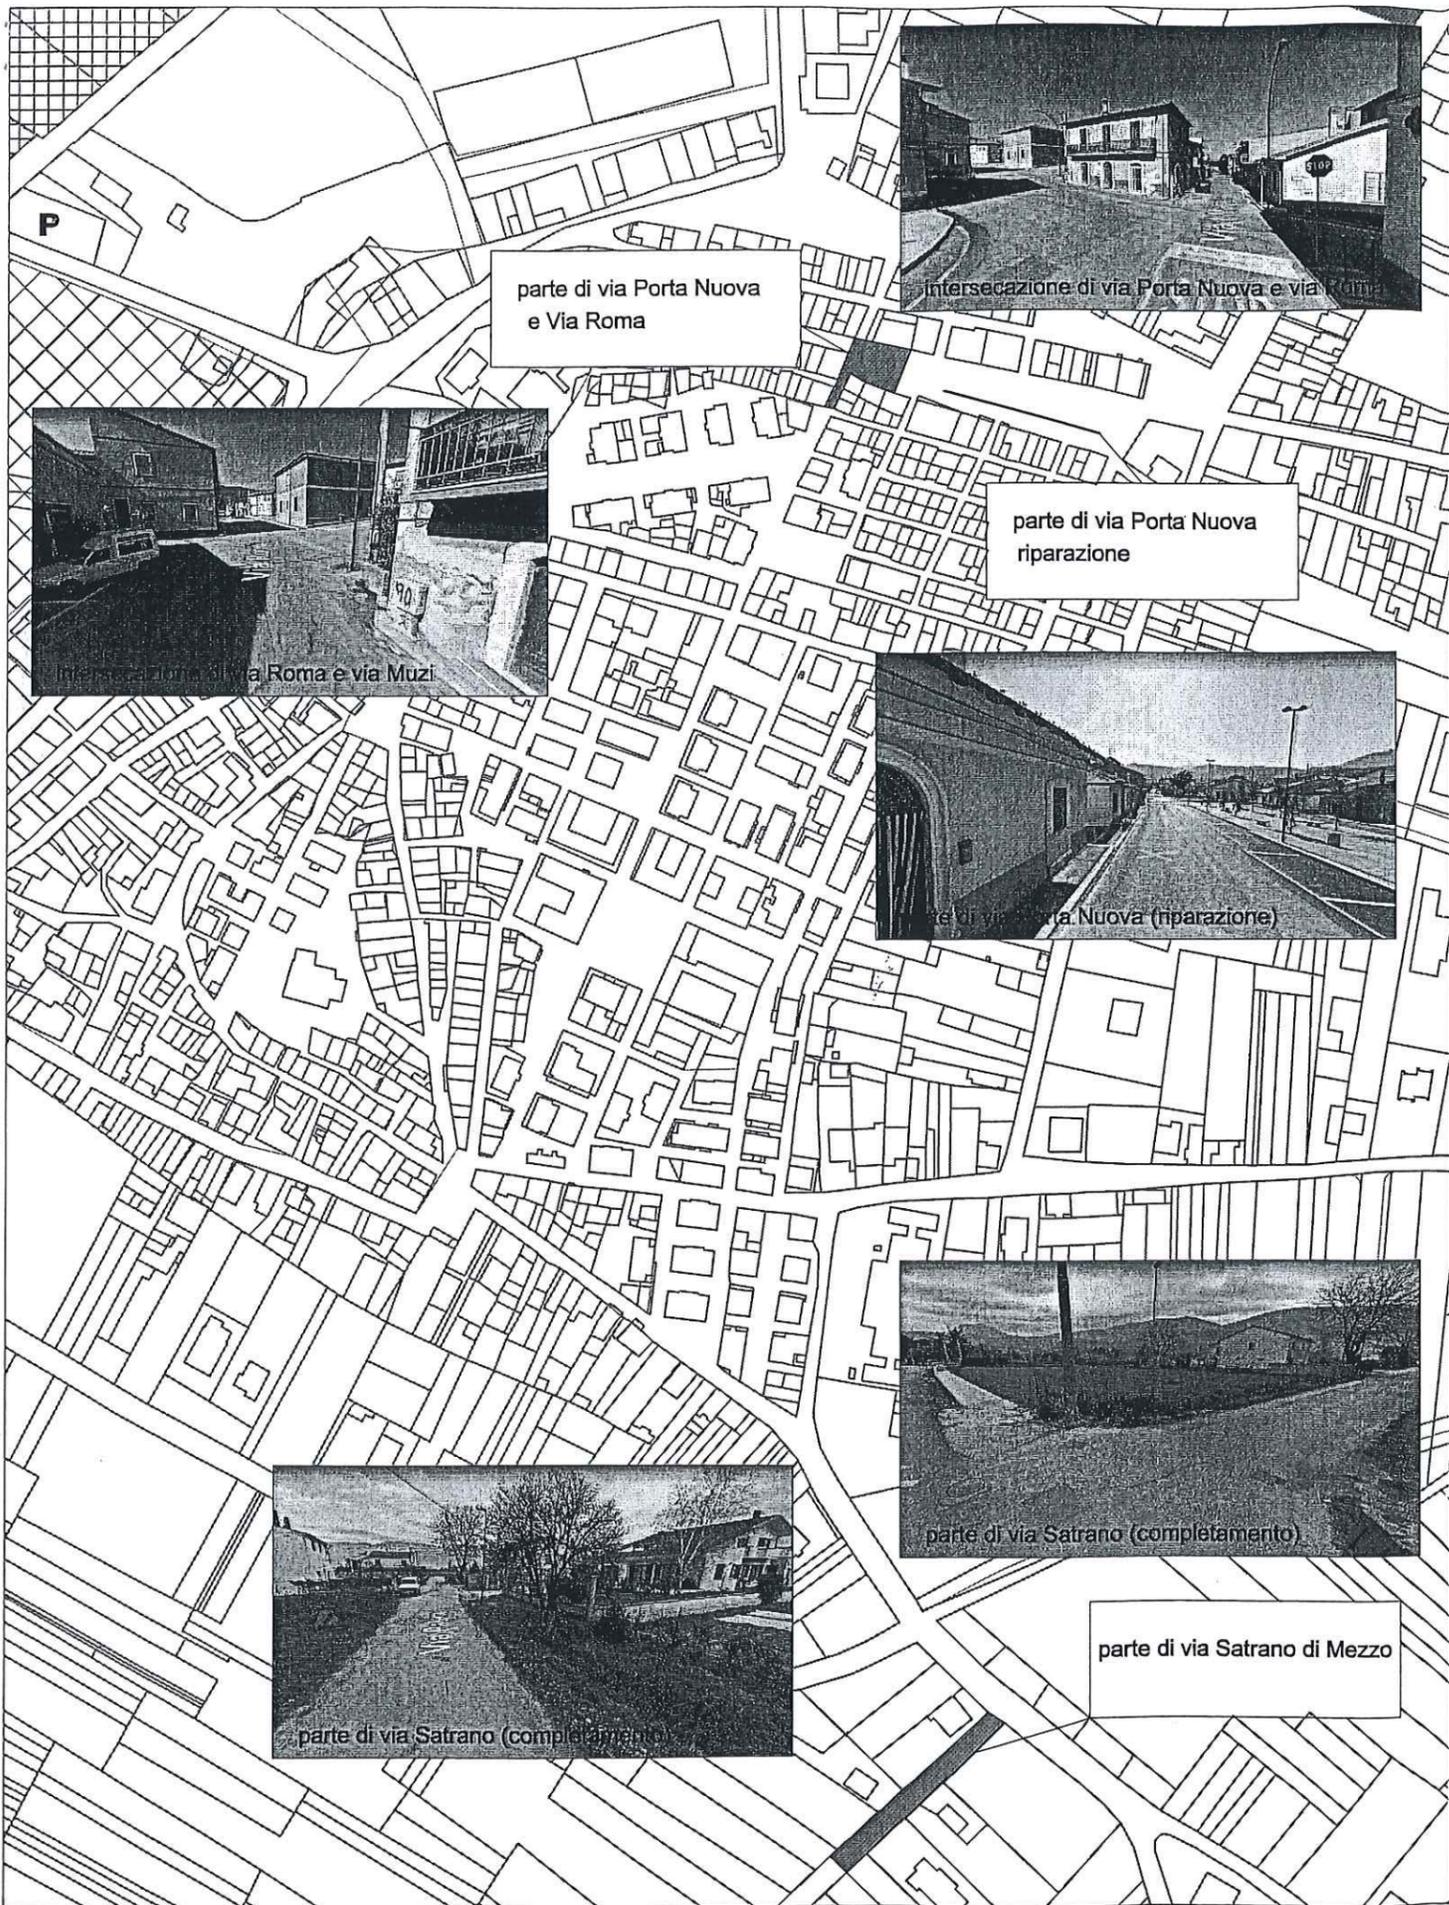


SEZIONE STRADALE ANTE OPERA

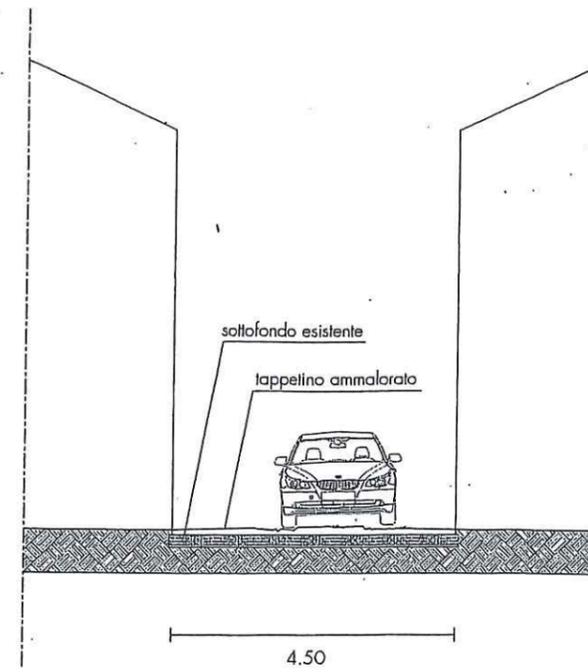

scala 1:100

SEZIONE STRADALE POST OPERA

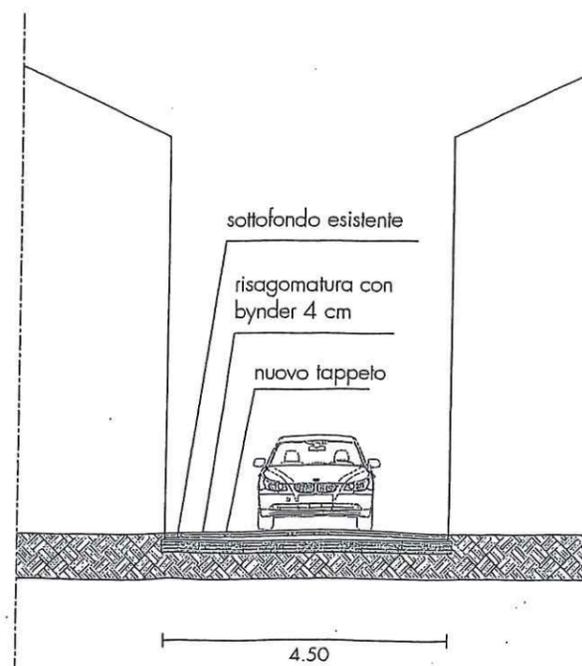

scala 1:100

