




PROSPETTO DEL RETRO

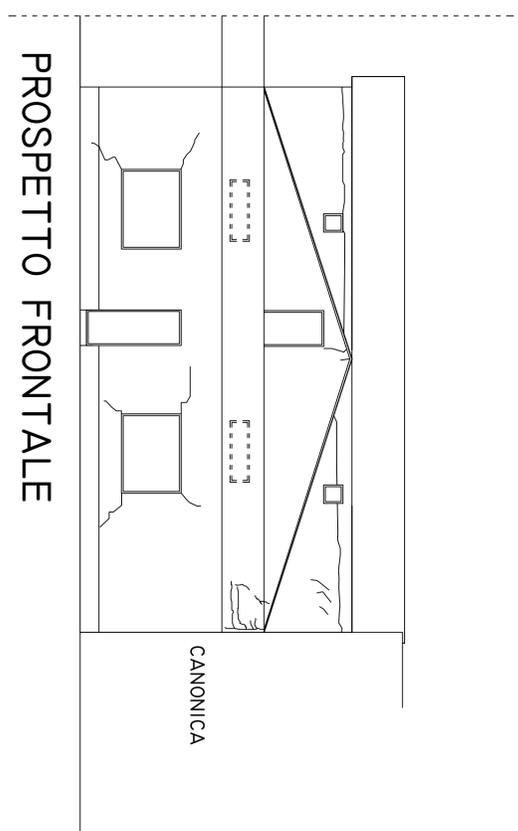

PROSPETTO FRONTALE

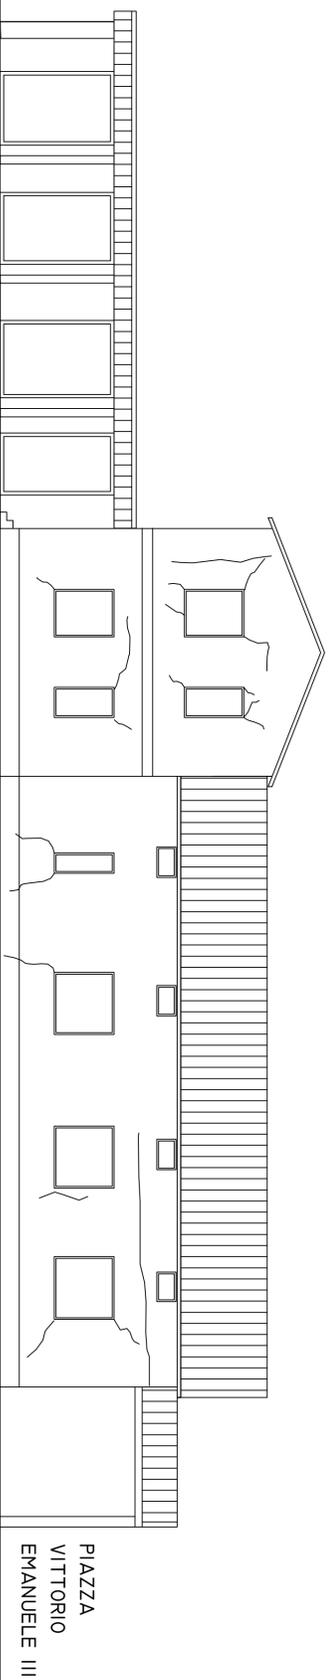

PROSPETTO LATERALE DA GIARDINO

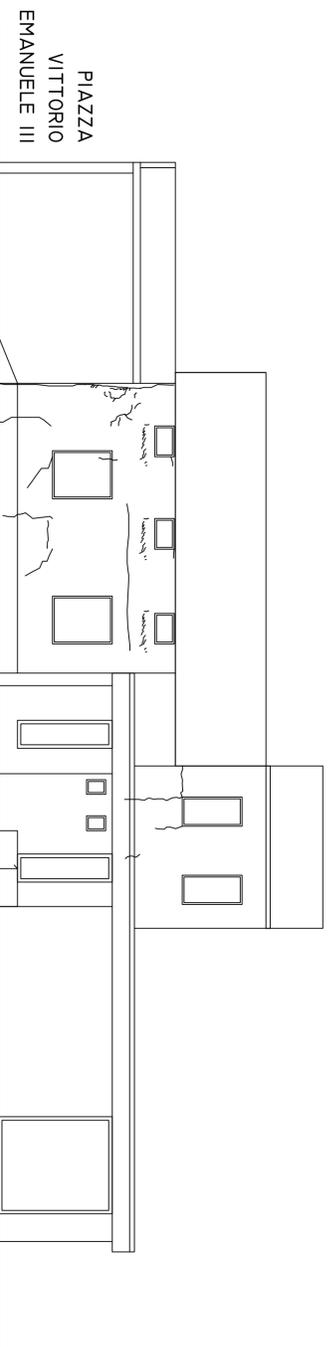


PROSPETTO LATERALE DALLA CORTE

PIAZZA
VITTORIO
EMANUELE III

PIAZZA
VITTORIO
EMANUELE III

Ing. Vincenzo Santilli
San Benedetto dei Marsi (AQ)
439120 612 31823 | +39 329 612 1297 | +39 0863 867208
v.santilli@ingegneria.com
www.santilliingegneria.com
P.IVA 01806220669

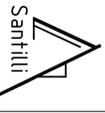

OGGETTO: DEMOLIZIONE E RISCOSTRUZIONE di edificio pubblico sito in Piazza Vittorio Emanuele III, già destinato a edilizia scolastica, antisismico ed in Bio Edilizia, finalizzato alla creazione di un polo per l'infanzia creando nuovi posti a servizio dei comuni di Ortuocchio, Gioia dei Marsi e Lecce nei Marsi.

COMMITTENTE: COMUNE DI ORTUCCIO (AQ)

UBICAZIONE: ORTUCCIO (AQ), Piazza Vittorio Emanuele III

DATI CATASTALI: f. 20 m.1005/1011

n. RIFERIMENTO 1_22_PNRR ORTUCCIO PRATICA: BANDO E SCUOLA DELL'INFANZIA

TAV: U04 TAVOLE COMPONENTI IL PROGETTO
U04: Prospetti con Piano Fessurativo

scale:

PROGETTISTA: ING. VINCENZO SANTILLI

COLLABORATORE: ING. VINCENZO SANTILLI

CONTROLLO QUALITA':

data:

TIMBRI E FIRMA

timbro e firma timbro e firma timbro e firma

