PLANIMETRIA GENERALE DELL'ATTACCO A TERRA

scala 1:200

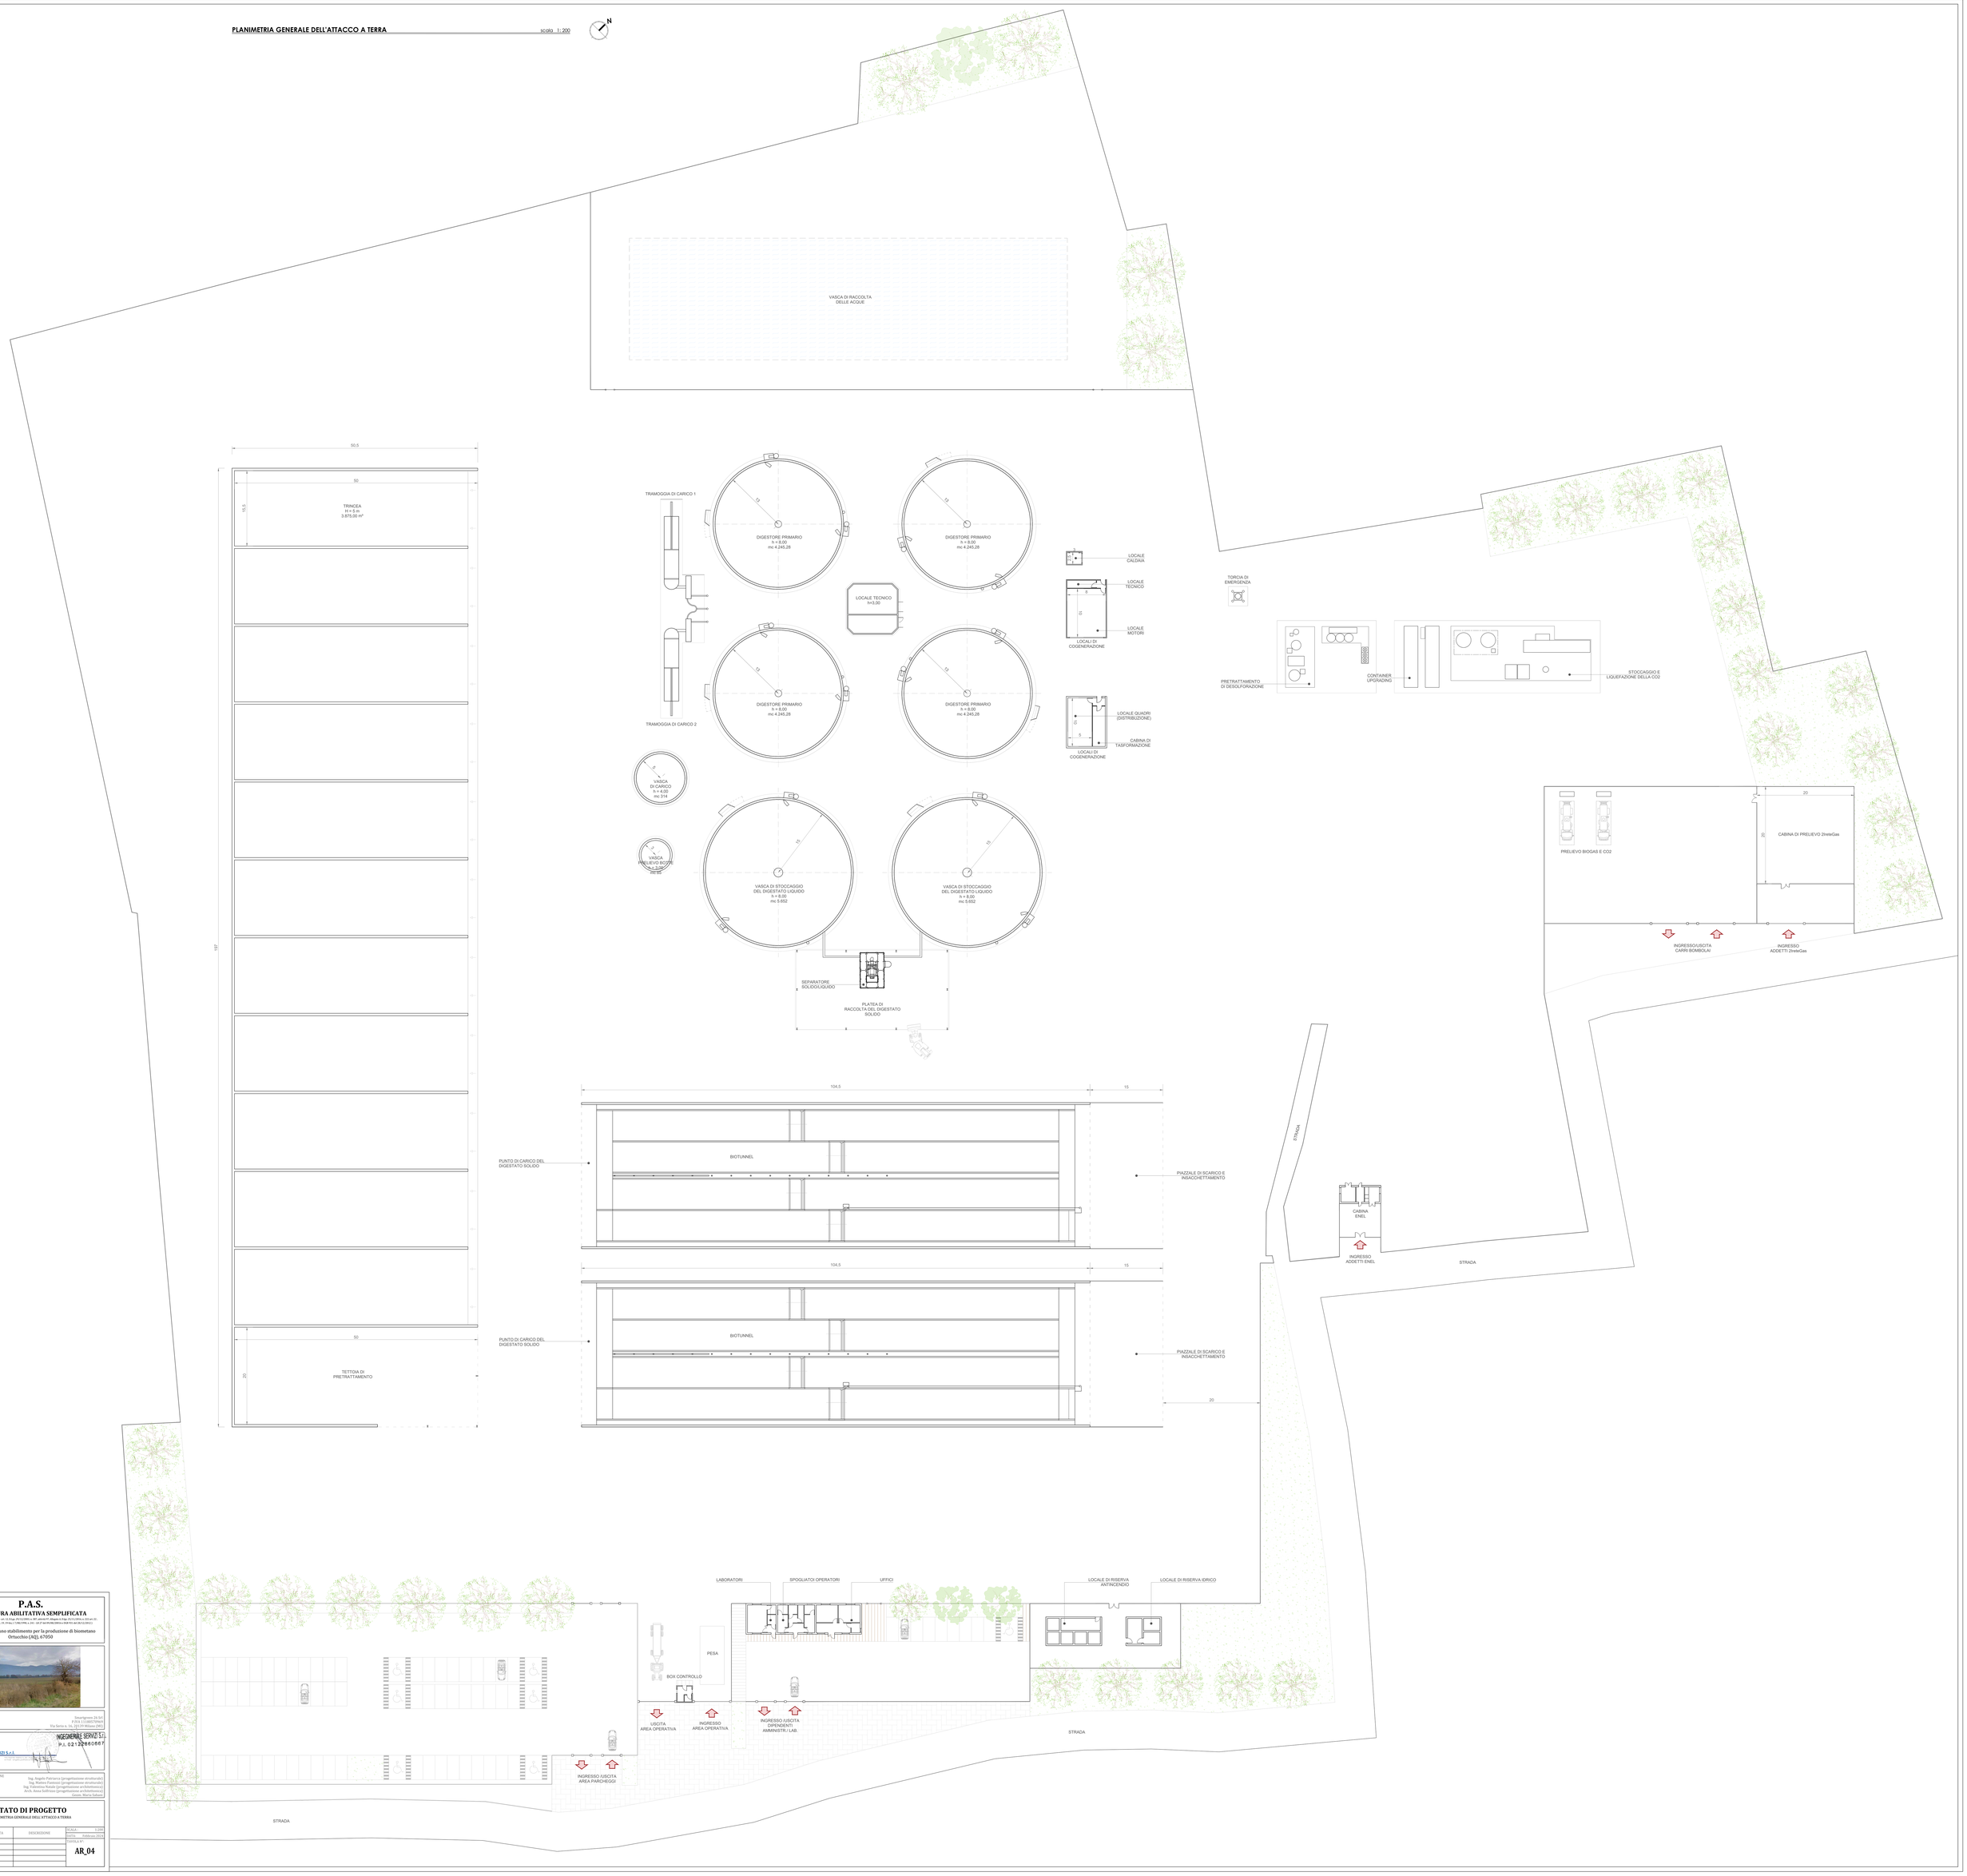

COMUNE DI ORTUCCHIO
PROVINCIA DELL'AQUILA

P.A.S.

PROCEDURA ABILITATIVA SEMPLIFICATA

(ex art. 6 D.Lgs. 3/03/2011 n. 28 - art. 12, D.Lgs. 29/12/2003 n. 387, abroga il D.Lgs. 25/11/2010 n. 222 art. 22 - D.P.R. 6/06/2001, n. 380 - art. 17, 19 bis, 1-7 bis/2004, n. 241 - L.R.7 dic.1978 R.L.50/2010 e D.R.9/01 art.38/12/2001)

Realizzazione di uno stabilimento per la produzione di biometano
Ortucchio (AQ), 67050

COMMITTENTE
Smartgreen 26 Srl
Dott. Ing. Giovanni Ferro
Via Serio n. 16, 20139 Milano (MI)

PROGETTISTA
INGEGNERIA E SERVIZI S.r.l.
P.I. 02122660667

GRUPPO DI PROGETTAZIONE
Ing. Angelo Petrarca (progettazione strutturale)
Ing. Matteo Fantozzi (progettazione strutturale)
Ing. Valentina Natale (progettazione architettonica)
Arch. Anna Soffritto (progettazione architettonica)
Geom. Maria Sabato

STATO DI PROGETTO

PLANIMETRIA GENERALE DELL'ATTACCO A TERRA

REVISIONI	DATA	DESCRIZIONE

SCALA 1:200
DATA Febbraio 2024
TAVOLA N° **AR_04**