



COMUNE DI ORTUCCHIO
PROVINCIA DELL'AQUILA

P.A.S.

PROCEDURA ABILITATIVA SEMPLIFICATA

(ex art. 6, D.Lgs. 3/03/2011, n. 28 - art. 12, D.Lgs. 29/12/2003, n. 387, attività 97, Allegato A, D.lgs. 25/11/2016, n. 222 art. 22, D.P.R. 6/06/2001, n. 380 - art. 19, 19-bis, l. 7/08/1990, n. 241 - L.R. 27 del 09/08/20016 e DGR 931 del 28/12/2012)

Realizzazione di uno stabilimento per la produzione di biometano
Ortucchio (AQ), 67050



COMMITTENTE

Smartgreen 26 Srl
P.IVA 11180570969
Via Serio n. 16, 20139 Milano (MI)

PROGETTISTA

INGEGNERIA E SERVIZI S.r.l.

Via Monte Velino n. 83 Avezzano tel. 0863 402591
e-mail: angelo.patriarca7@gmail.com

INGEGNERIA E SERVIZI S.r.l.
P.I. 02122660667

GRUPPO DI PROGETTAZIONE

Ing. Angelo Patriarca (progettazione strutturale)
Ing. Matteo Fantozzi (progettazione strutturale)
Ing. Valentina Natale (progettazione architettonica)
Arch. Anna Solfrizzo (progettazione architettonica)
Geom. Maria Sabani


STATO DI PROGETTO

PLANIMETRIA CON INDICAZIONE DELLA RECINZIONE, TIPOLOGIA DI RECINZIONE

REVISIONI	DATA	DESCRIZIONE	SCALA: 1:2000 - 1:20
			DATA: Febbraio 2024
			TAVOLA N°:
			AR_10

PLANIMETRIA CON INDICAZIONE DELLA LINEA DI RECINZIONE

Scala 1:2000

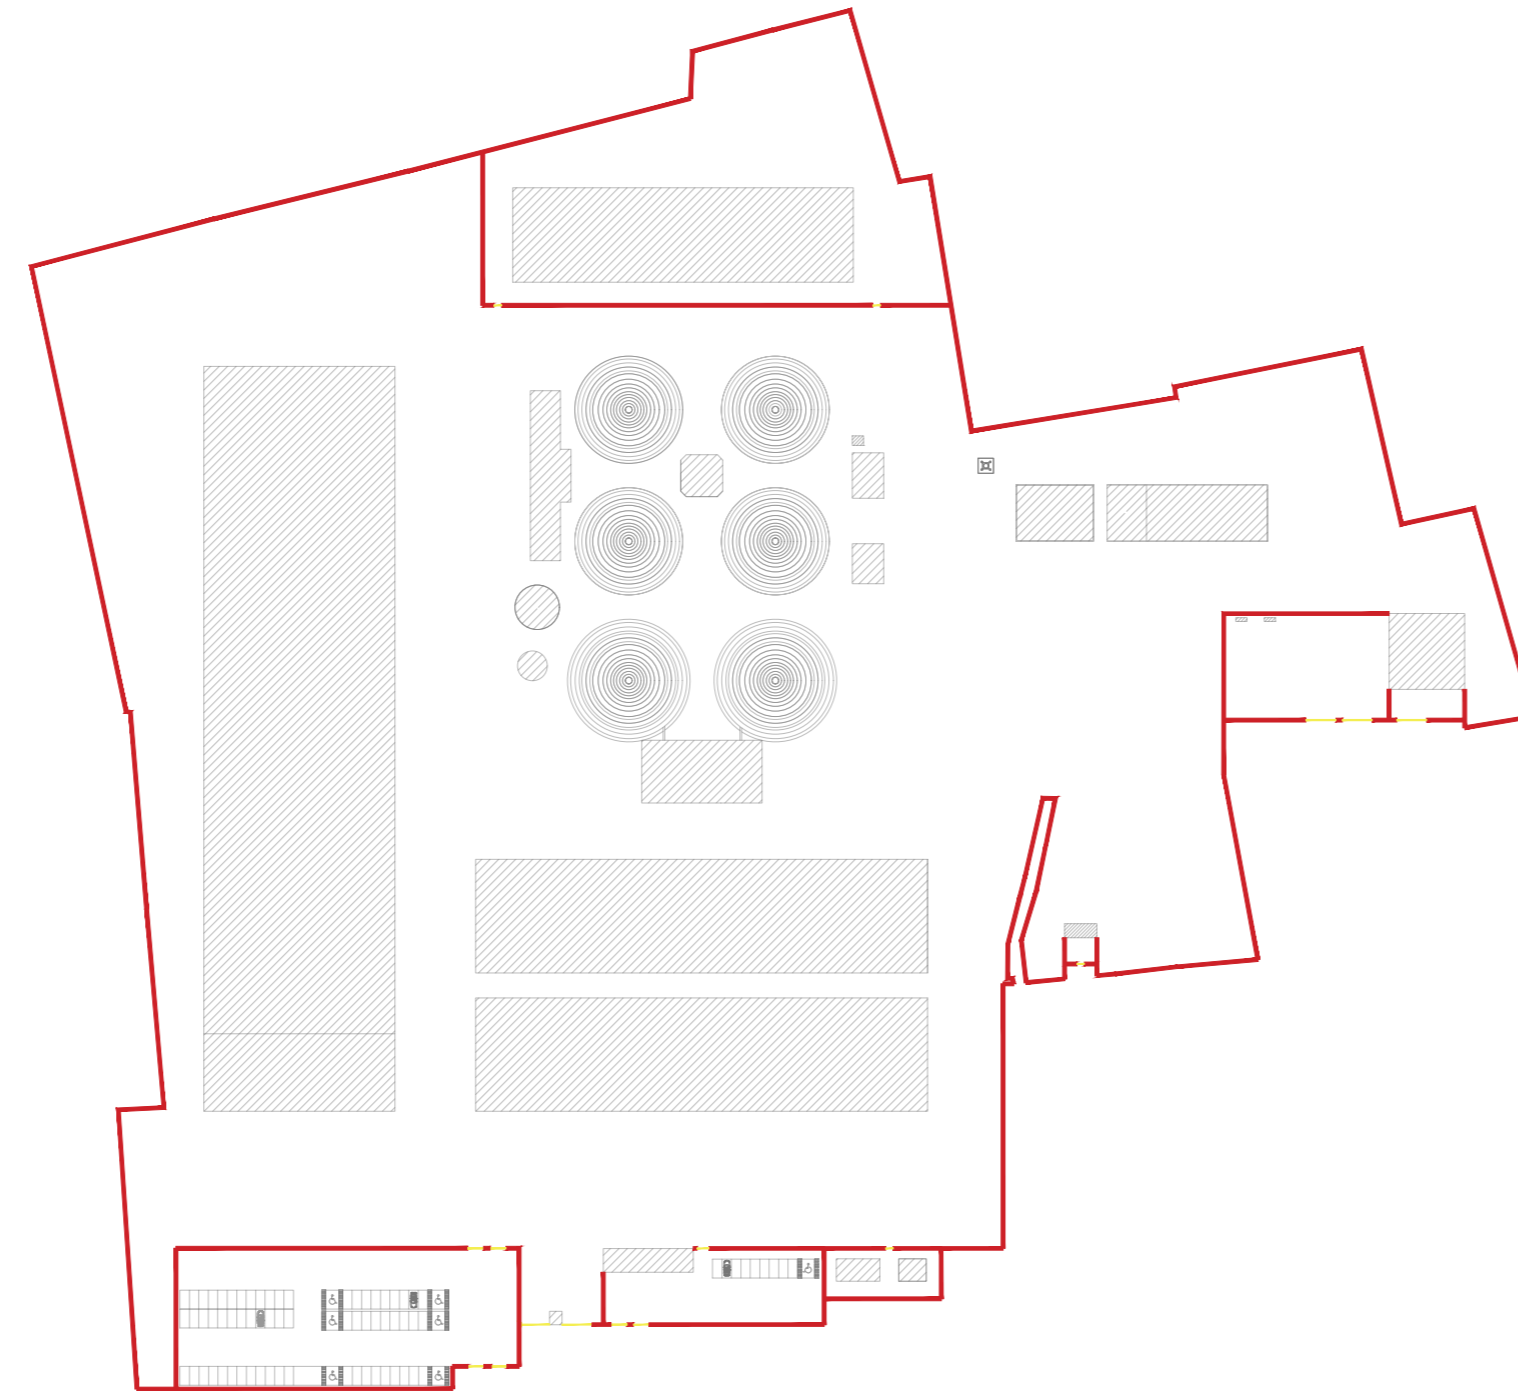

LEGENDA

— LINEA DI RECINZIONE
— LINEA DI INGRESSO

TIPOLOGIA DI RECINZIONE - RECINZIONE RETE METALLICA E PALI

Scala 1:20

