



COMUNE DI ORTUCCHIO  
PROVINCIA DELL'AQUILA

# P.A.S.

## PROCEDURA ABILITATIVA SEMPLIFICATA

(ex art. 6, D.Lgs. 3/03/2011, n. 28 - art. 12, D.Lgs. 29/12/2003, n. 387, attività 97, Allegato A, D.lgs. 25/11/2016, n. 222 art. 22, D.P.R. 6/06/2001, n. 380 - art. 19, 19-bis, l. 7/08/1990, n. 241 - LR 27 del 09/08/20016 e DGR 931 del 28/12/2012)

Realizzazione di uno stabilimento per la produzione di biometano  
Ortucchio (AQ), 67050



COMMITTENTE

Smartgreen 26 Srl  
P.IVA 11180570969  
Via Serio n. 16, 20139 Milano (MI)

PROGETTISTA

**INGEGNERIA E SERVIZI S.r.l.**

Via Monte Velino n. 83 Avezzano tel. 0863 402591  
e-mail: angelo.patriarca7@gmail.com

**INGEGNERIA E SERVIZI S.r.l.**  
P.I. 02122860667

GRUPPO DI PROGETTAZIONE

Ing. Angelo Patriarca (progettazione strutturale)  
Ing. Matteo Fantozzi (progettazione strutturale)  
Ing. Valentina Natale (progettazione architettonica)  
Arch. Anna Solfrizzo (progettazione architettonica)  
Geom. Maria Sabani

### IMPIANTI TECNOLOGICI


SCHEMA IMPIANTO DI COGENERAZIONE

REVISIONI	DATA	DESCRIZIONE	SCALA :
			-
			DATA: Febbraio 2024
			TAVOLA N°:
			<b>IM_01.2</b>

### LEGENDA

- LINEA D1 ALIMENTAZIONE TORCIA DI EMERGEZA
- LINEA D1 ALIMENTAZIONE TORCIA DI EMERGEZA
- LINEA D3 ALIMENTAZIONE SEZIONE UPGRADING
- LINEA D4 ALIMENTAZIONE CABINA SNAM
- LINEA D5 LINEA DI COLLEGAMENTO ALLA RETE PUBBLICA
- LINEA D6 ALIMENTAZIONE REPARTO COMPOSTAGGIO
- LINEA D7 ALIMENTAZIONE 1° SEZIONE REPARTO DIGESTIONE ANAEROBICA
- LINEA D8 ALIMENTAZIONE 2° SEZIONE REPARTO DIGESTIONE ANAEROBICA
- LINEA D9 ALIMENTAZIONE 3° SEZIONE REAPRTO DIGESTIONE ANAEROBICA
- ALIMENTAZIONE SEZIONE AMMINISTRATIVA/SPOGLIATOI/LAB.
- ALIMENTAZIONE SEZIONE ANTINCENDIO E IDRICA
- ALIMENTAZIONE ELETTRICA A BASSA TENSIONE
- ALIMENTAZIONE ELETTRICA A MEDIA TENSIONE
- POZZETTI DI ISPEZIONE 50X50

## SCHEMA IMPIANTO DI COGENERAZIONE

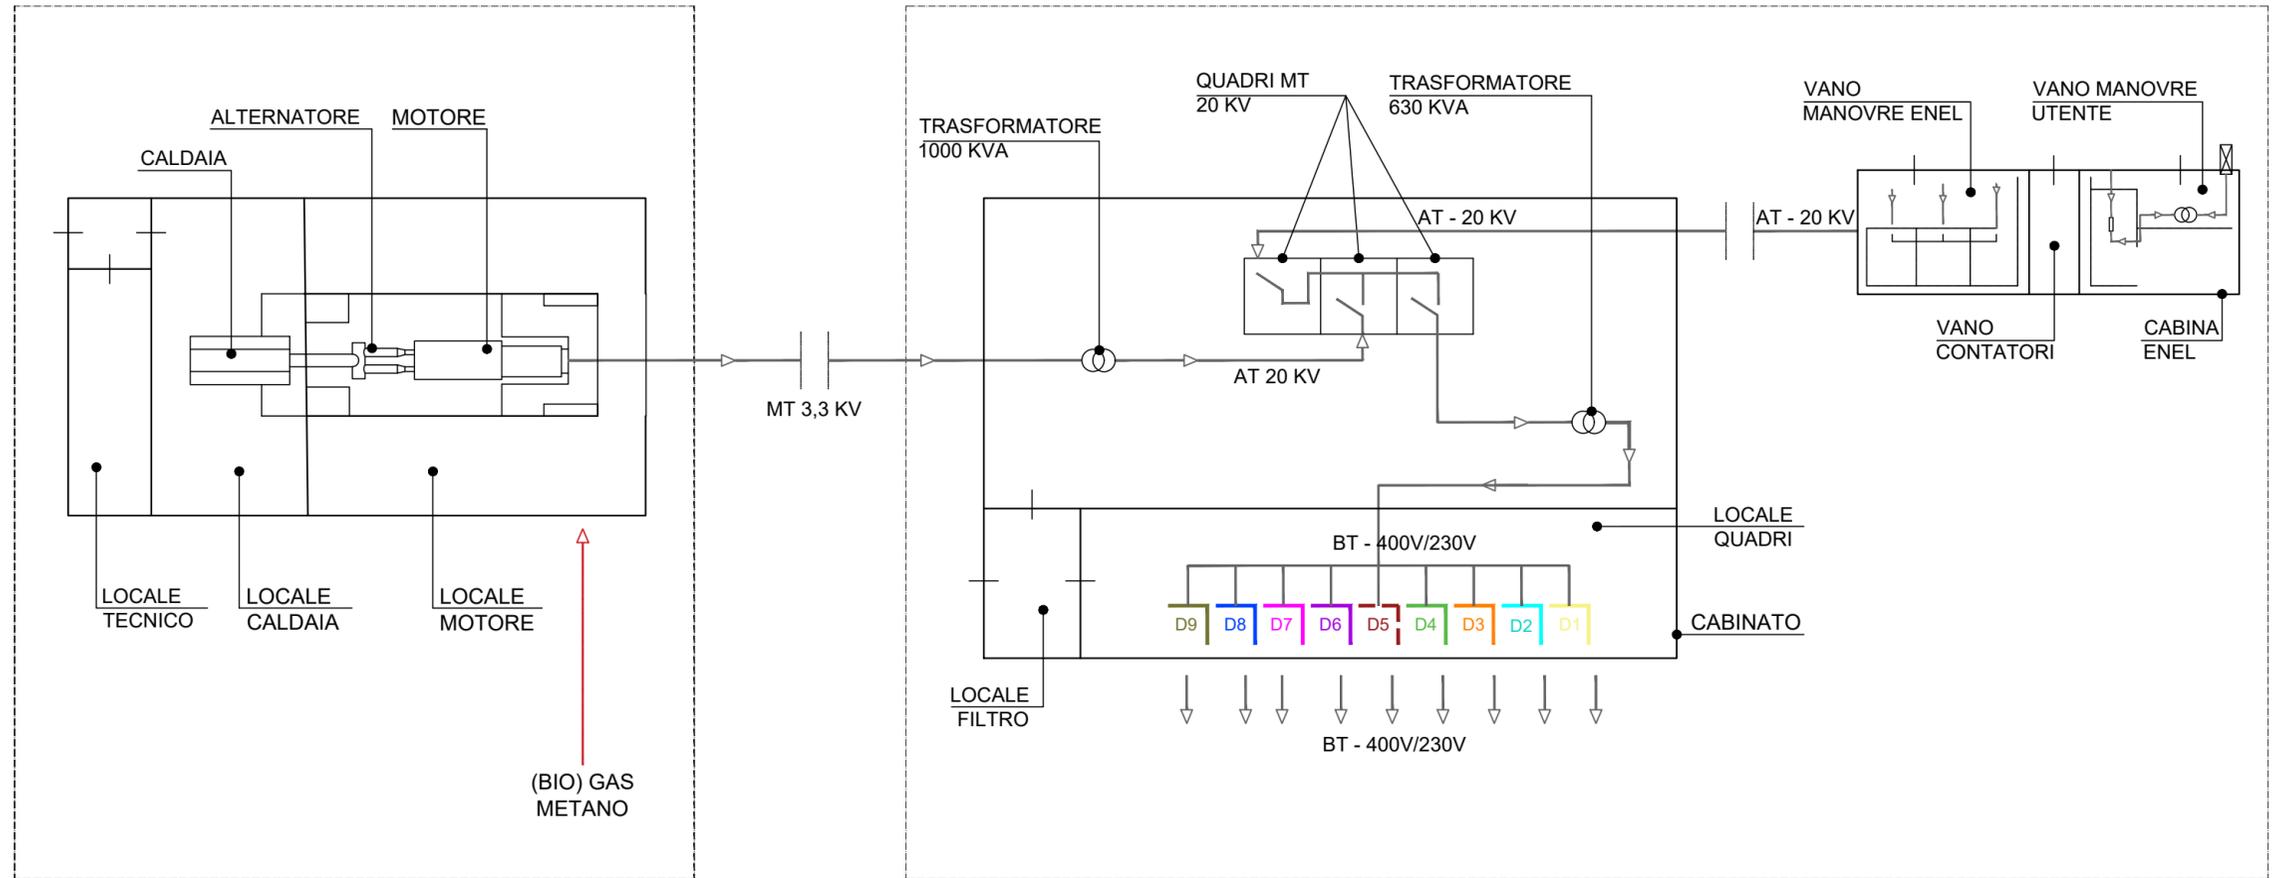

DETTAGLIO 1 - SCHEMA LOCALE MOTORI

DETTAGLIO 2 - SCHEMA CABINA DI TRASFORMAZIONE E DI DISTRIBUZIONE