


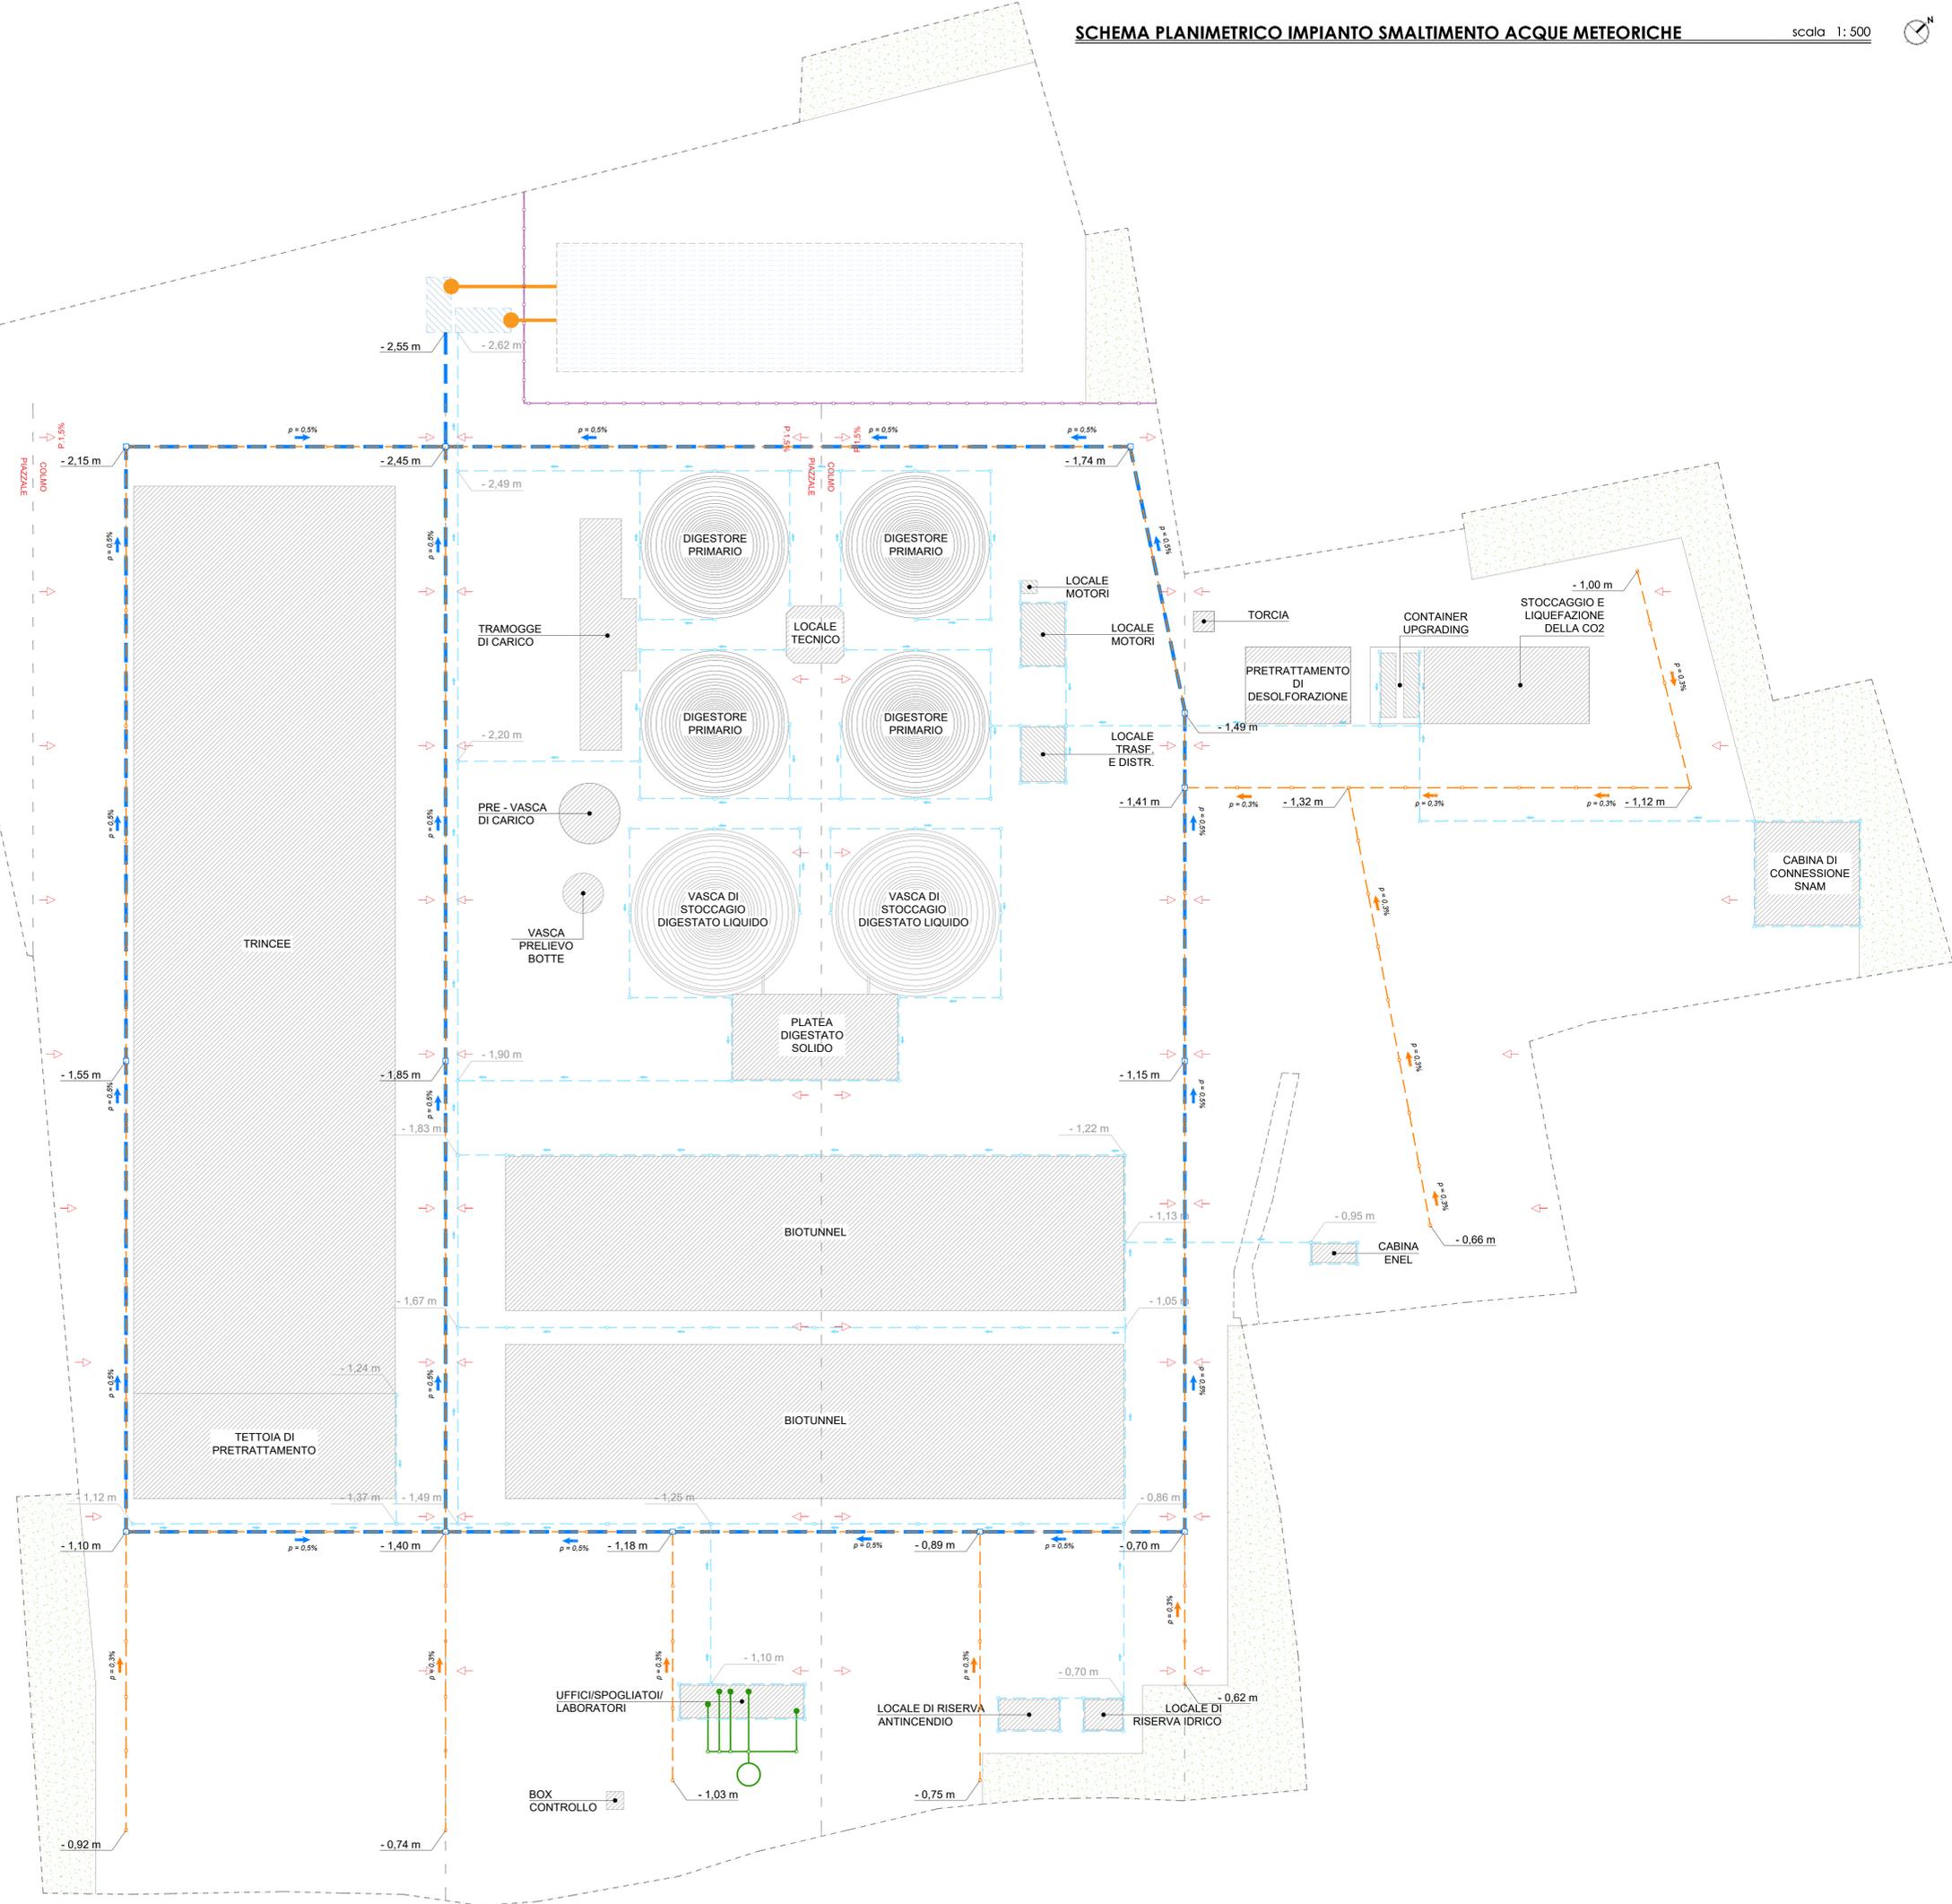

- LEGENDA**
- CONDOTTE ACQUE METEORICHE DA PIAZZALE
  - CADITOIE DI RACCOLTA ACQUE DA PIAZZALE
  - POZZETTO DI ISPEZIONE
  - CONDOTTE DI RACCOLTA ACQUE DA PLUVIALI
  - POZZETTO DI ISPEZIONE
  - PENDENZA PIAZZALE DI RACCOLTA
  - LINEE DI COLLEGAMENTO ALLA FOSSA IMHOFF
  - FOSSA IMHOFF
  - PUNTI DI ISPEZIONE
  - SCARICO ACQUE NERE
  - VASCHE DI RACCOLTA ACQUE DA PIAZZALE E DA PLUVIALI
  - VASCA DI RACCOLTA ACQUE DEPURATE
  - RECINZIONE INTERNA
  - RISALITA ALLA VASCA DI RACCOLTA FINALE
  - POMPA DI SOLLEVAMENTO



**COMUNE DI ORTUCCHIO**  
**PROVINCIA DELL'AQUILA**

**P.A.S.**  
**PROCEDURA ABILITATIVA SEMPLIFICATA**

(ex art. 6, D.lgs. 3/03/2011, n. 28 - art. 12, D.lgs. 29/12/2003, n. 387, attività 97, Allegato A, D.lgs. 25/11/2016, n. 222 art. 22, D.P.R. 6/06/2001, n. 380 - art. 19, 19-bis, 1.7/08/1990, n. 241 - LR 27 del 09/08/20016 e DGR 931 del 28/12/2012)  
 Realizzazione di uno stabilimento per la produzione di biometano Ortucchio (AQ), 67050



COMMITTENTE  
 Smartgreen 26 Srl  
 P.IVA 11180570969  
 Via Serio n.16, 20139 Milano (MI)

PROGETTISTA  
**INGEGNERIA E SERVIZI S.r.l.**  
 P.I. 02122860667  
 Via Salaria n. 82 - 00198 Roma (RM)  
 Tel. 06/420211  
 Email: ingegneria.servizi@gmail.com

GRUPPO DI PROGETTAZIONE  
 Ing. Angelo Patriarca (progettazione strutturale)  
 Ing. Matteo Fanzoschi (progettazione strutturale)  
 Ing. Valentina Natale (progettazione architettonica)  
 Arch. Anna Solfrizzo (progettazione architettonica)  
 Geom. Maria Sabani

**IMPIANTI TECNOLOGICI**

SCHEMA PLANIMETRICO IMPIANTO SMALTIMENTO ACQUE METEORICHE

REVISIONI	DATA	DESCRIZIONE	SCALA
			1:500
			DATA: Febbraio 2024
			TAVOLA N°:
			<b>IM_03</b>