PLANIMETRIA GENERALE DELL'ATTACCO A TERRA CON LINEE DI PROCESSO

scala 1: 200

LEGENDA

- BIOMASSE MATRICE AGRICOLA
- BIOGAS
- PERDITE BIOGAS
- BIO-METANO
- CO_2
- DIGESTATO SOLIDO/LIQUIDO
- DIGESTATO SOLIDO
- DIGESTATO LIQUIDO
- CORRENTE ELETTRICA

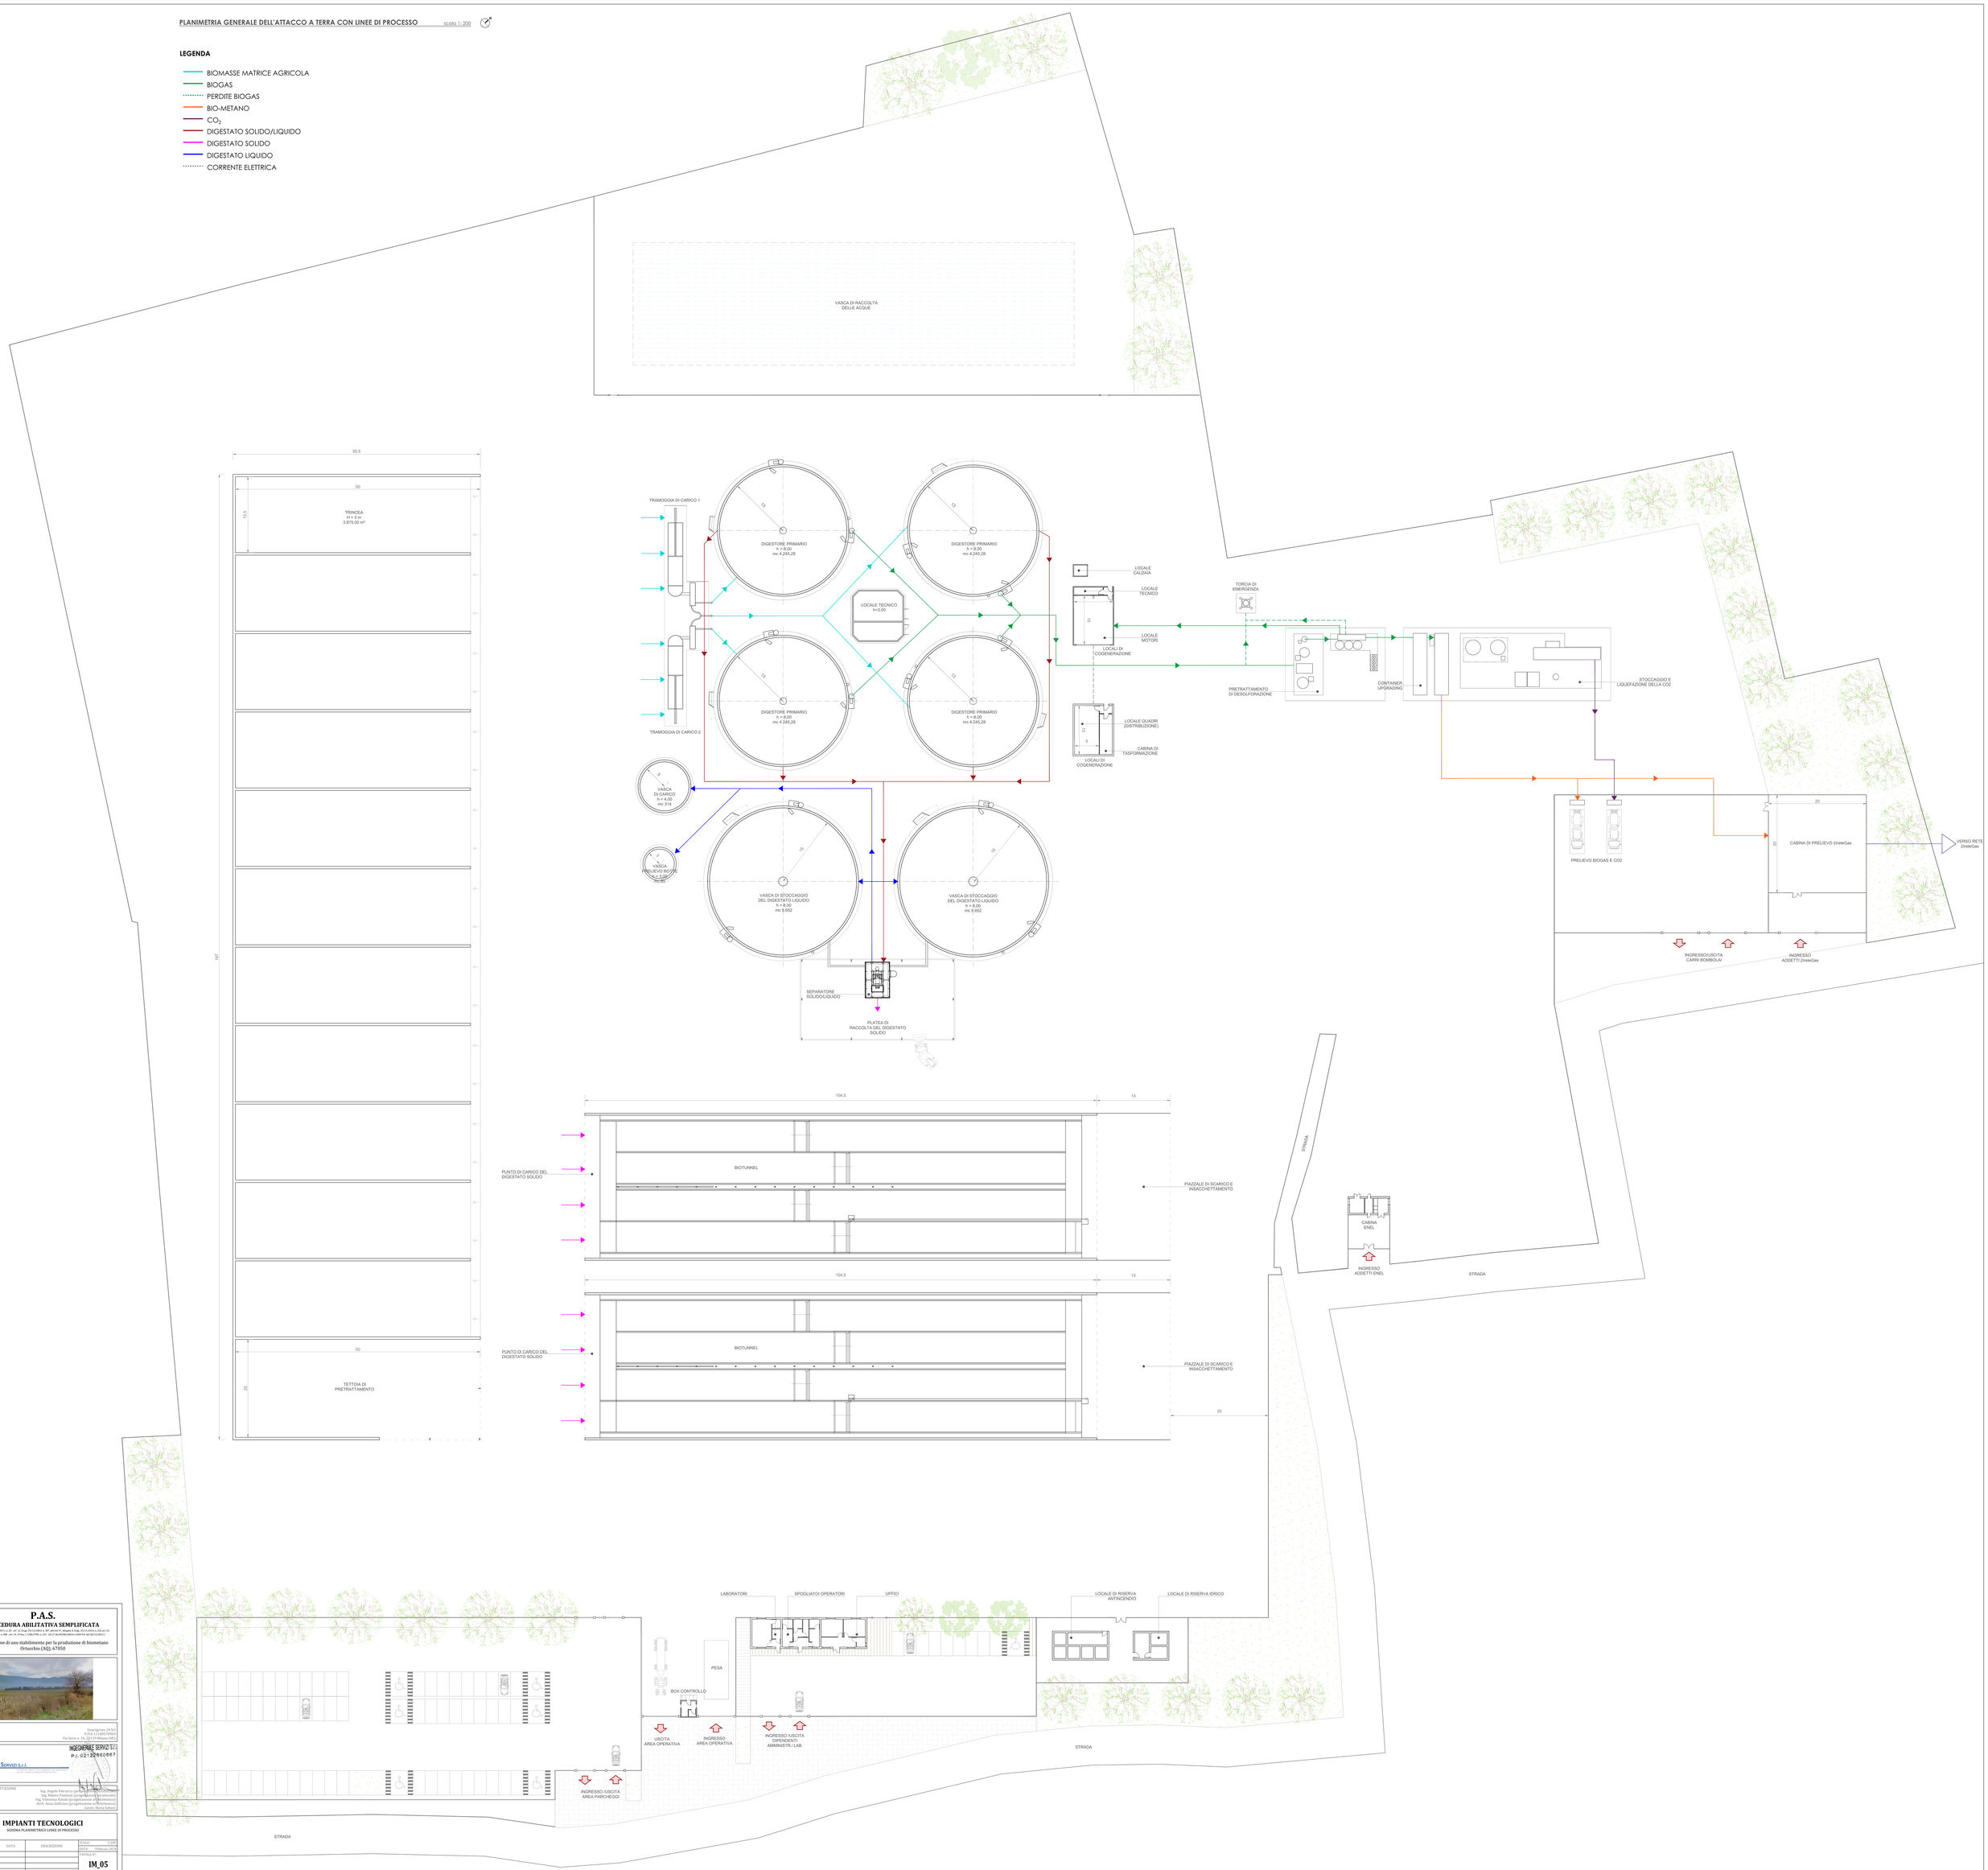

COMUNE DI ORTUCCHIO
PROVINCIA DELL'AQUILA

P.A.S.

PROCEDURA ABILITATIVA SEMPLIFICATA

(ex art. 6 D.Lgs 3/03/2011, n. 28 - art. 12, D.Lgs. 29/12/2003, n. 387, articolo 97, Allegato A D.Lgs. 25/11/2016, n. 222 art. 22, D.P.R. 6/06/2001, n. 380 - art. 19, Prot. L. 7/08/1990, n. 241 - LR.C.P. 04/09/2002, n.108/02 art. 88 D.L.G.S.2003)

Realizzazione di uno stabilimento per la produzione di biometano
Ortucchio (AQ), 67050

COMMITTENTE
Smartgreen 26 Srl
P.IVA 1118057090
Via Serio n. 14, 20139 Milano (MI)

PROGETTISTA
INGEGNERIA E SERVIZI S.r.l.
P.I. 02128000667
Dott. Ing. Angelo Pantaleo

INGEGNERIA E SERVIZI S.r.l.
Dott. Ing. Angelo Pantaleo

GRUPPO DI PROGETTAZIONE
Ing. Angelo Pantaleo (progettazione impiantistica)
Ing. Matteo Fantozzi (progettazione strutturale)
Ing. Valentina Natale (progettazione architettonica)
Arch. Anna Soffritti (progettazione architettonica)
Geom. Marco Galasso

IMPIANTI TECNOLOGICI

SCHEMA PLANIMETRICO LINEE DI PROCESSO

REVISIONE	DATA	DESCRIZIONE

SCALA: 1:200
DATA: Febbraio 2024
TAVOLA N°:
IM_05