



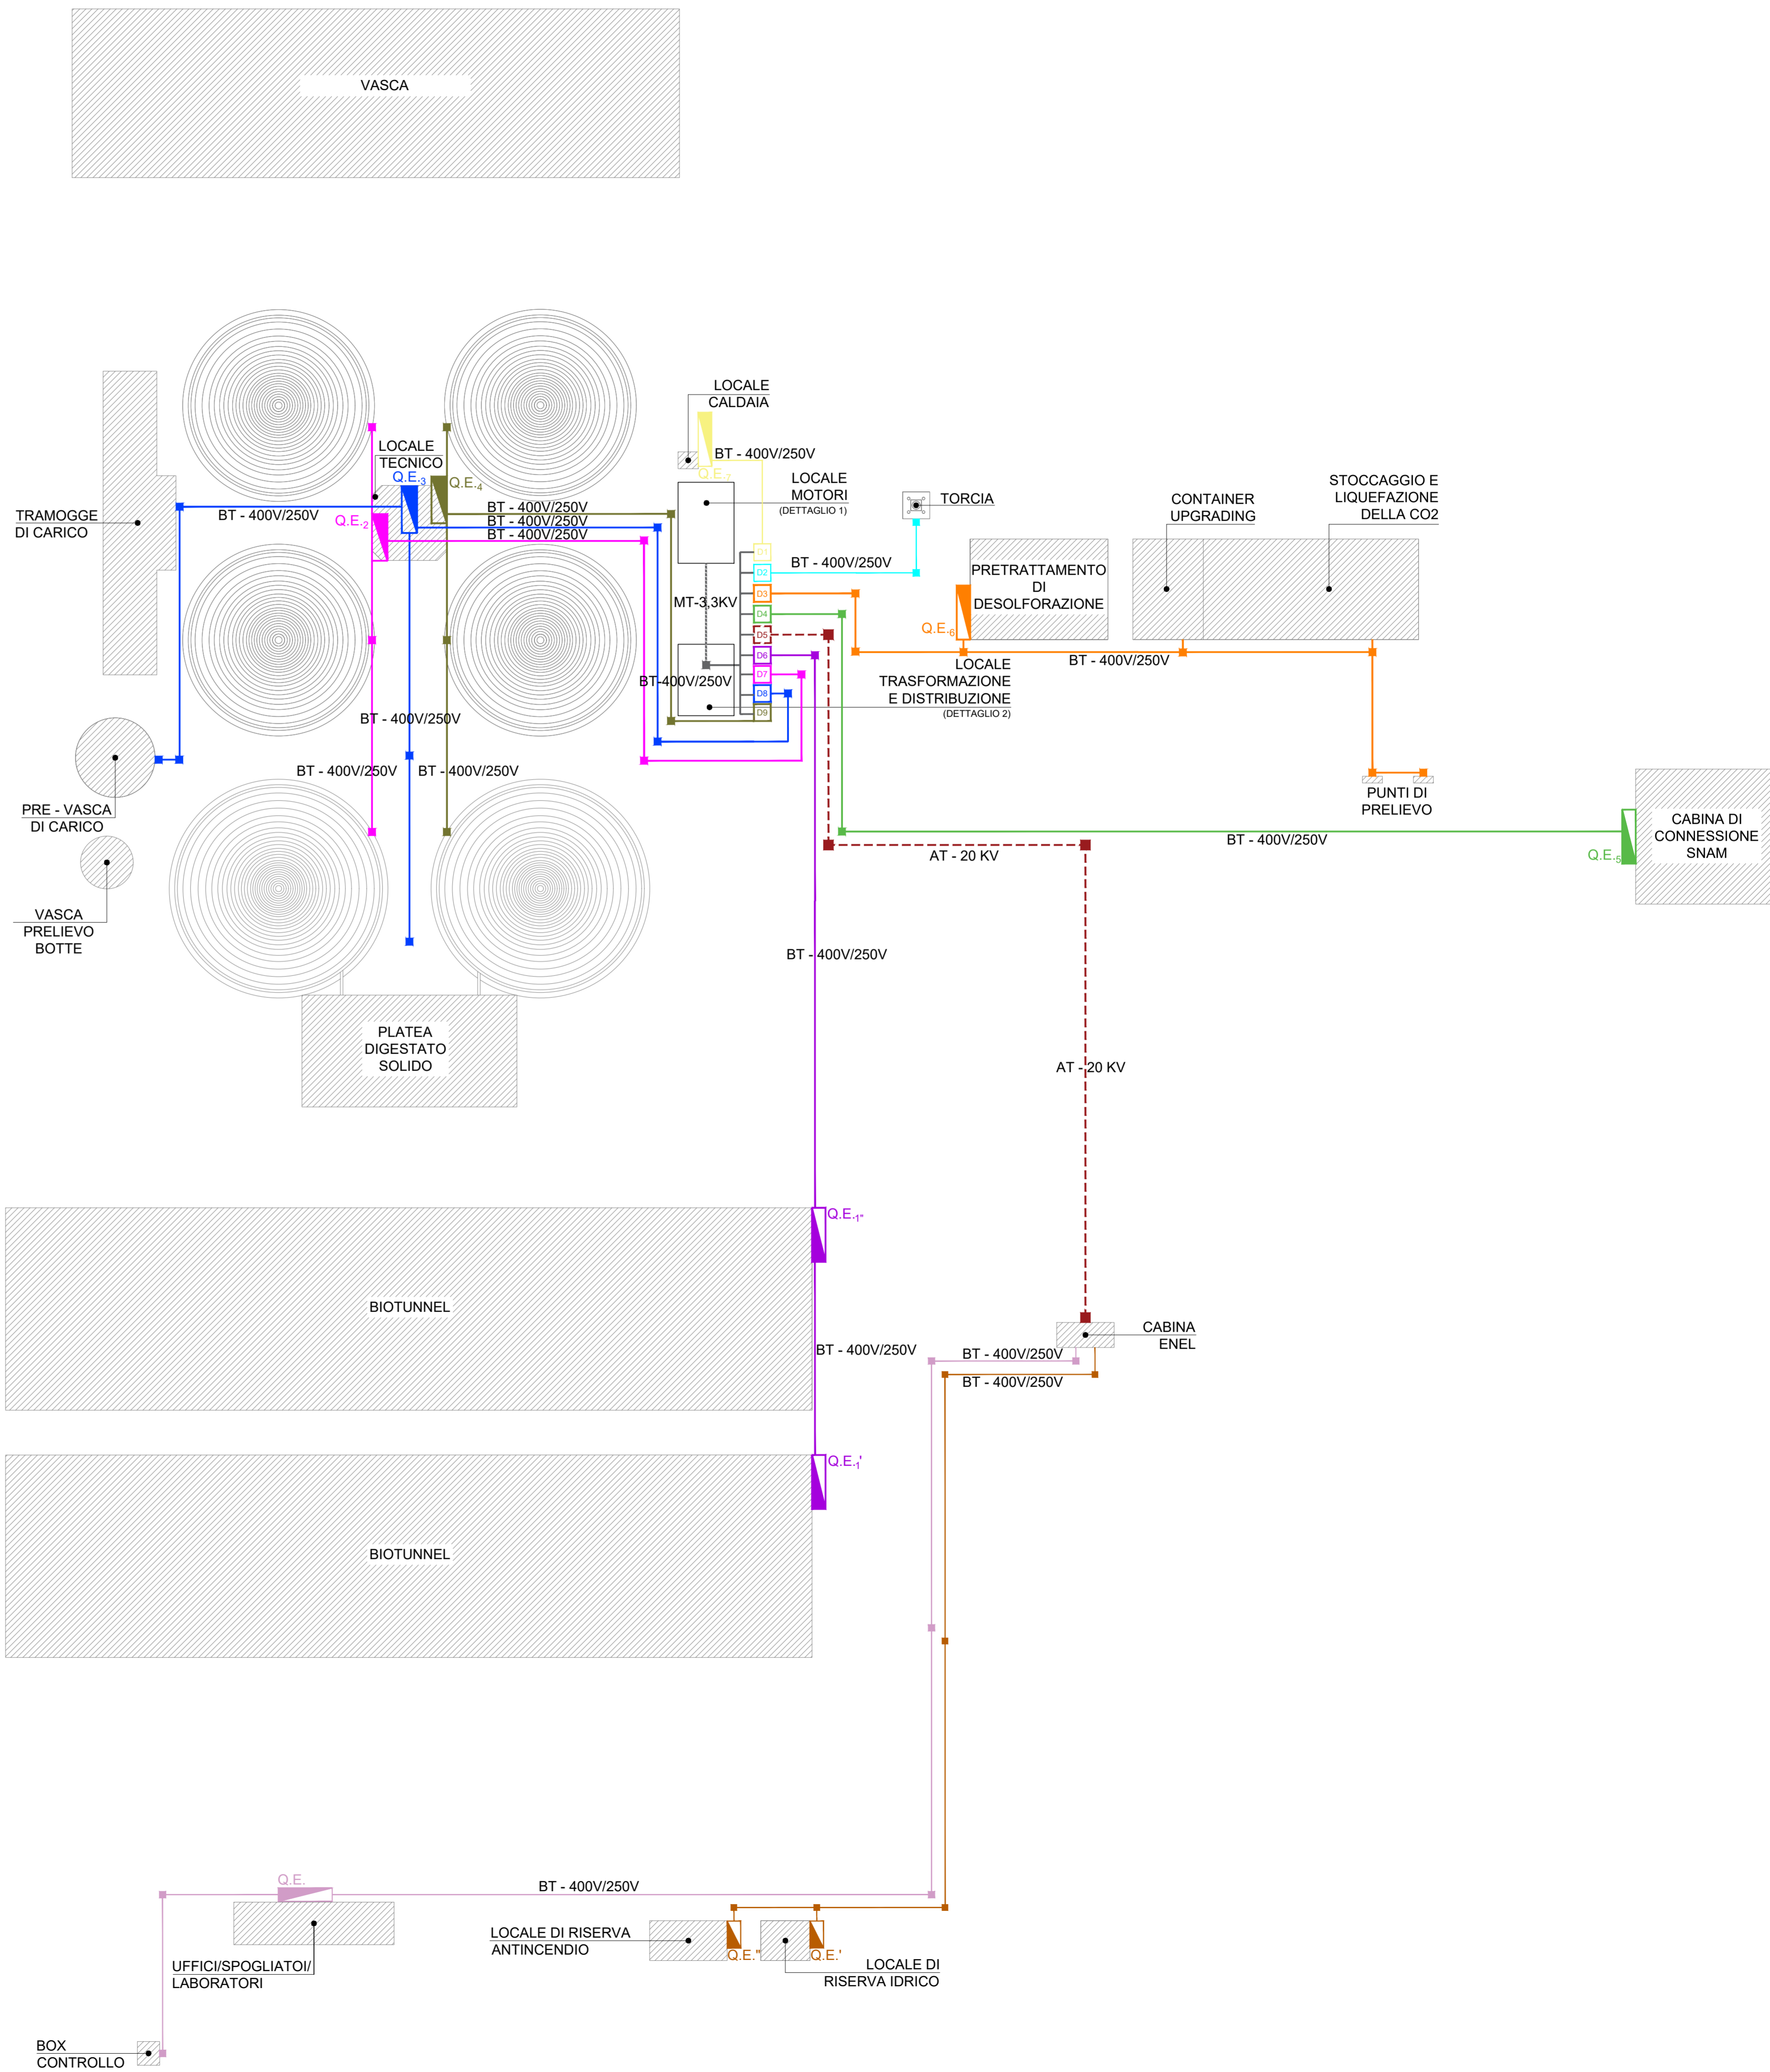

LEGENDA

- LINEA D1 ALIMENTAZIONE TORCIA DI EMERGEZA
- LINEA D1 ALIMENTAZIONE TORCIA DI EMERGEZA
- LINEA D3 ALIMENTAZIONE SEZIONE UPGRADING
- LINEA D4 ALIMENTAZIONE CABINA SNAM
- LINEA D5 LINEA DI COLLEGAMENTO ALLA RETE PUBBLICA
- LINEA D6 ALIMENTAZIONE REPARTO COMPOSTAGGIO
- LINEA D7 ALIMENTAZIONE 1°SEZIONE REPARTO DIGESTIONE ANAEROBICA
- LINEA D8 ALIMENTAZIONE 2° SEZIONE REPARTO DIGESTIONE ANAEROBICA
- LINEA D9 ALIMENTAZIONE 3° SEZIONE REAPRTO DIGESTIONE ANAEROBICA
- ALIMENTAZIONE SEZIONE AMMINISTRATIVA/SPOGLIATOI/LAB.
- ALIMENTAZIONE SEZIONE ANTINCENDIO E IDRICA
- ALIMENTAZIONE ELETTRICA A BASSA TENSIONE
- ALIMENTAZIONE ELETTRICA A MEDIA TENSIONE
- POZZETTI DI ISPEZIONE 50X50

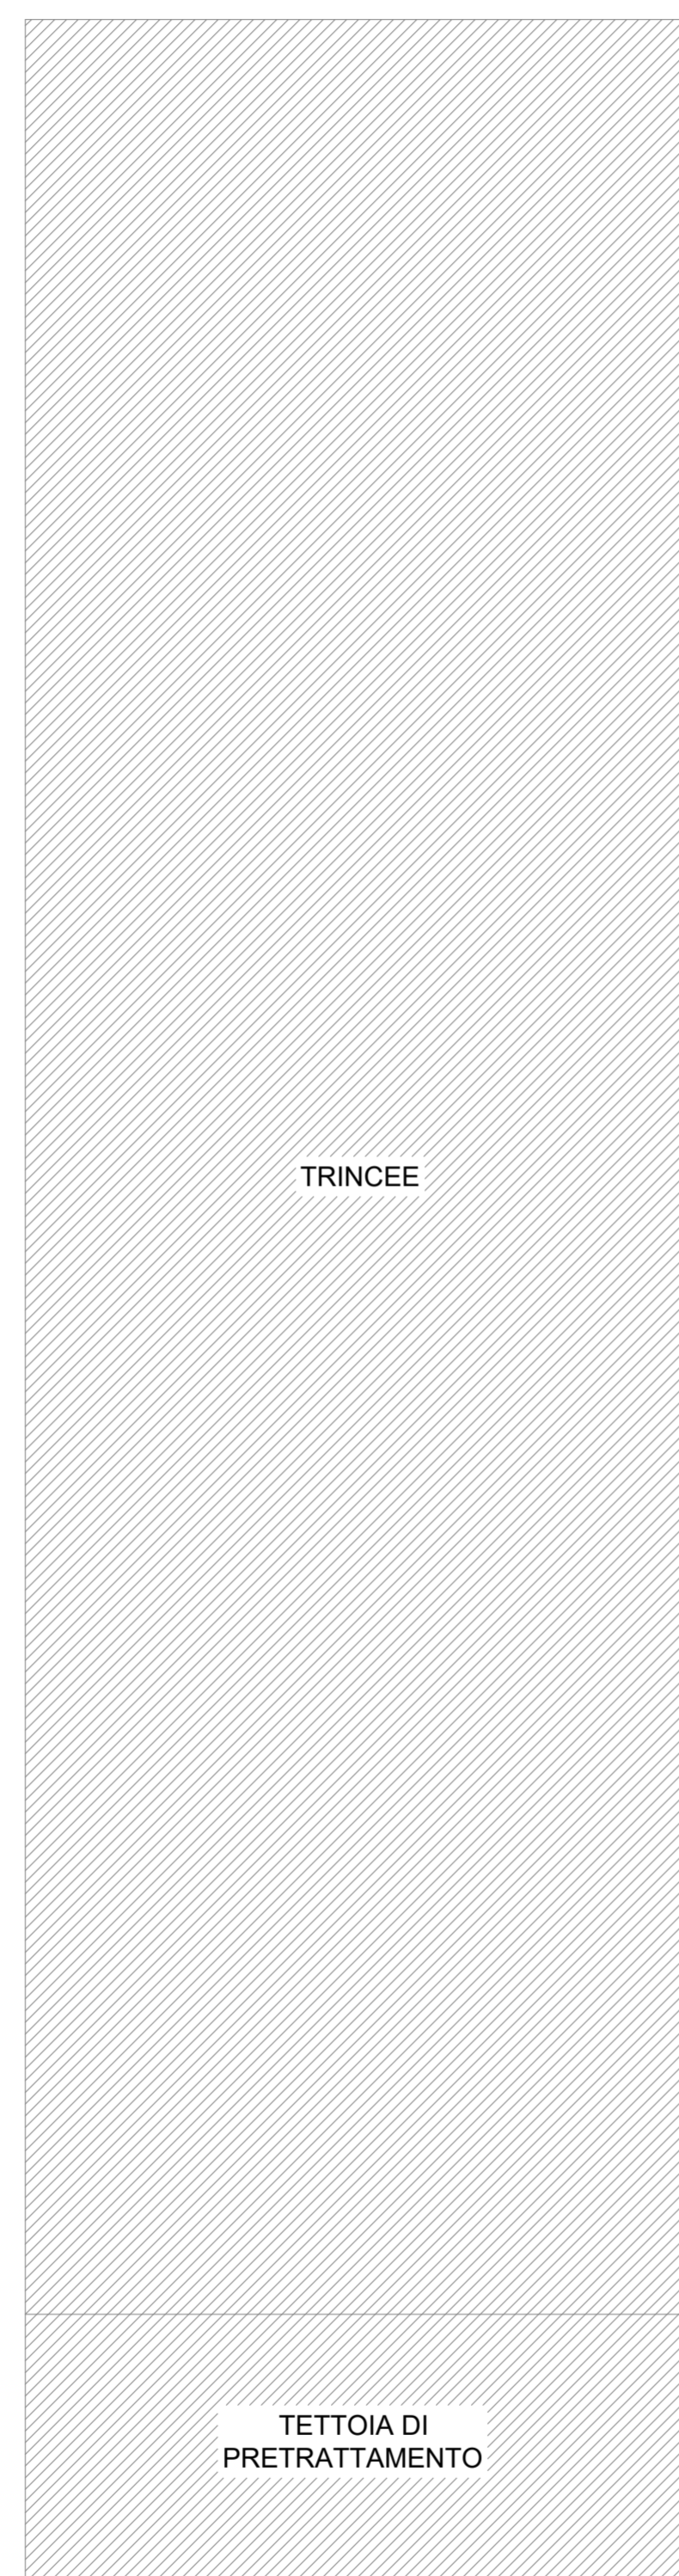

COMUNE DI ORTUCCHIO
 PROVINCIA DELL'AQUILA

P.A.S.

PROCEDURA ABILITATIVA SEMPLIFICATA

(ex art. 6, D.lgs. 3/03/2011, n.38 - art. 12, D.lgs. 29/12/2003, n.387, attività 97, Allegato A, D.lgs. 25/11/2016, n. 222 art. 22, D.P.R. 6/06/2001, n.380 - art. 19, 19-bis, 1.7/08/1990, n.241 - LR 27 del 09/08/20016 e DGR 931 del 28/12/2012)

Realizzazione di uno stabilimento per la produzione di biometano
Ortucchio (AQ), 67050



COMMITTENTE
Smartgreen 26 Srl
P.IVA 11180570969
Via Serio n. 16, 20139 Milano (MI)

PROGETTISTA
INGEGNERIA E SERVIZI S.r.l.
P.I. 02122860667
Via Monte Valtino n. 83 Avezzano - Tel. 0863 40291
email: ingegneriaparisio@gmail.com

GRUPPO DI PROGETTAZIONE
Ing. Angelo Patriarca (progettazione strutturale)
Ing. Matteo Fantozzi (progettazione strutturale)
Ing. Valentina Natale (progettazione architettonica)
Arch. Anna Solfrizzo (progettazione architettonica)
Geom. Maria Sabani

IMPIANTI TECNOLOGICI

SCHEMA PLANIMETRICO DELL'IMPIANTO ELETTRICO

REVISIONI	DATA	DESCRIZIONE	SCALA:
			1:500
			DATA: Febbraio 2024
			TAVOLA N°:
			IM_01.1