


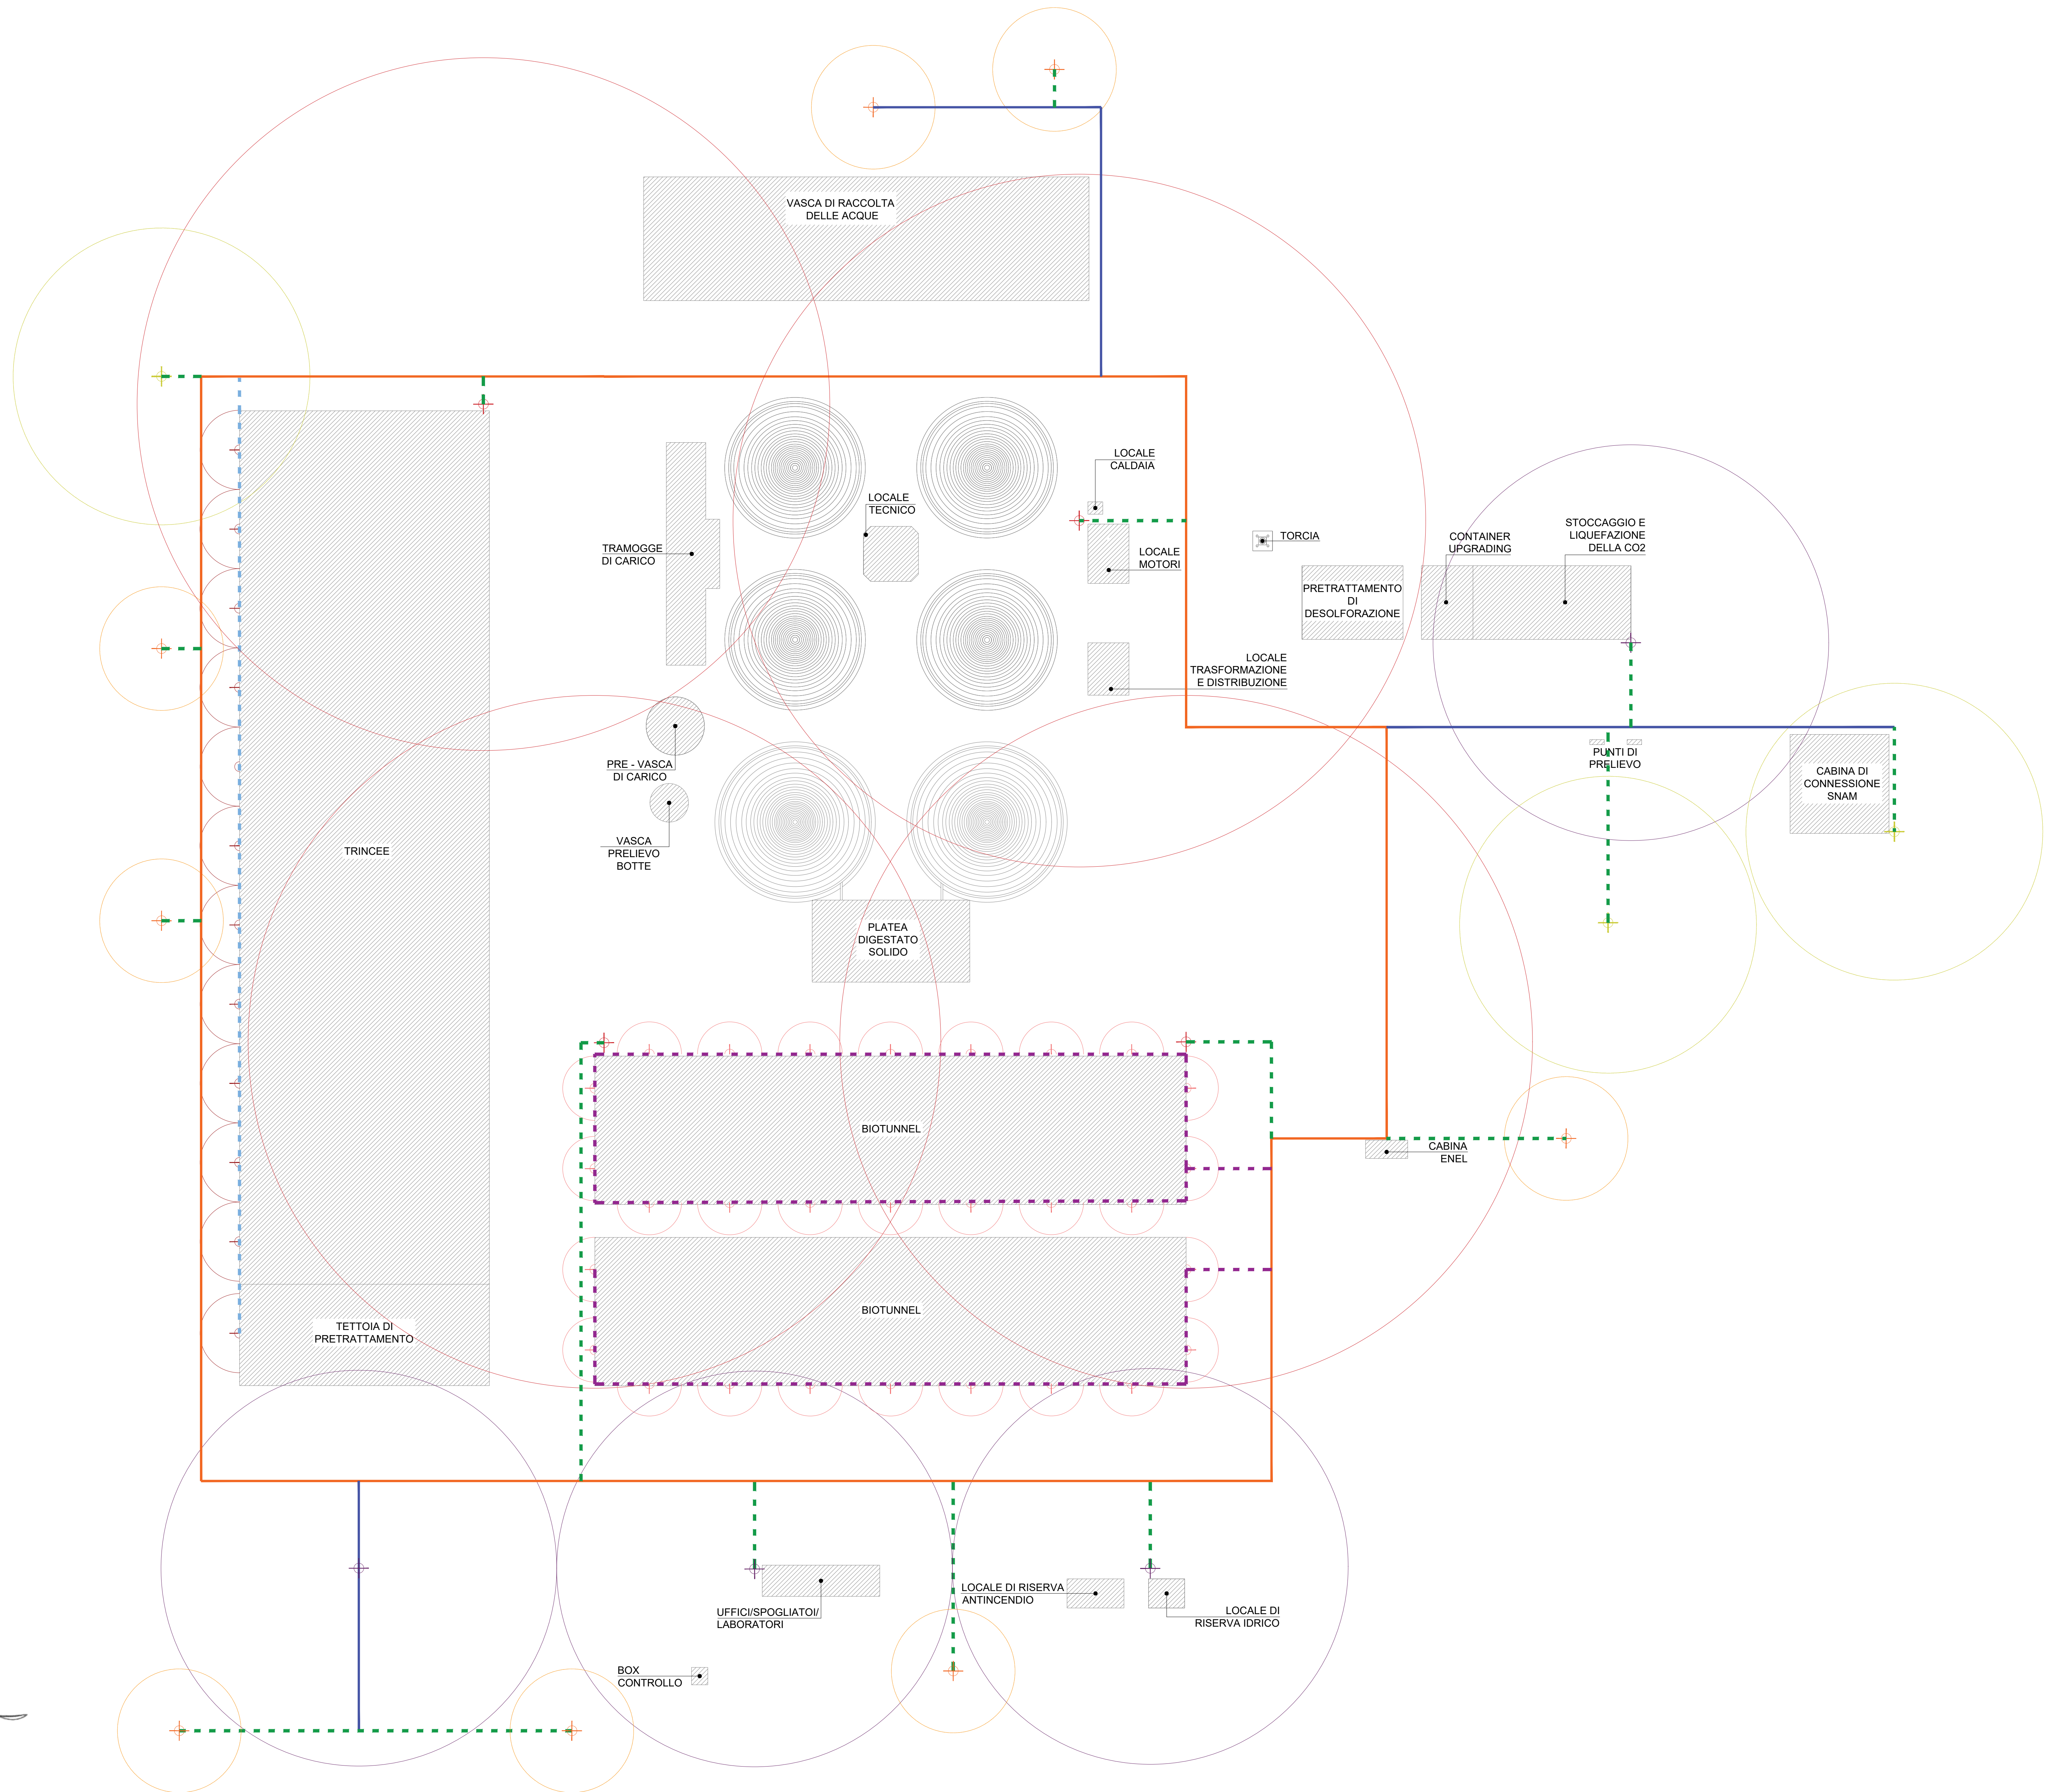

**LEGENDA**

- LAMPADA A PARETE r 6.5 mt
- LAMPADA A PARETE r 8 mt
- PALO DI ILLUMINAZIONE H 14 mt
- PALO DI ILLUMINAZIONE H 9 mt
- PALO DI ILLUMINAZIONE H 6 mt
- LINEA ELETTRICA PRINCIPALE - 1
- LINEA ELETTRICA SECONDARIA - 2
- LINEA ELETTRICA - 3
- LINEA ELETTRICA - 4 dorsale esterna a parete con canale porta cavi
- LINEA ELETTRICA - 5 dorsale esterna a parete con canale porta cavi



**COMUNE DI ORTUCCHIO**  
PROVINCIA DELL'AQUILA

**P.A.S.**

**PROCEDURA ABILITATIVA SEMPLIFICATA**

(ex art. 6, D.lgs. 3/03/2011, n. 20 - art. 12, D.lgs. 29/12/2003, n. 387, art. 97, Allegato A, D.lgs. 25/11/2016, n. 222 art. 27, D.P.R. 6/06/2001, n. 380 - art. 19, 19-bis, l. 7/08/1990, n. 241 - LR 27 del 09/08/2016 e DGR 931 del 20/12/2012)

Realizzazione di uno stabilimento per la produzione di biometano Ortucchio (AQ), 67050



COMMITTENTE  
Smartgreen 26 Srl  
P.IVA 11180570969  
Via Serio n. 16, 20139 Milano (MI)

PROGETTISTA  
**INGEGNERIA E SERVIZI S.r.l.**  
P.I. 02122860667  
INGEGNERIA E SERVIZI S.r.l.  
Via Salaria, 101 - 00198 Roma  
email: ortucchio@ingesi.it

GRUPPO DI PROGETTAZIONE  
Ing. Angelo Patriarca (progettazione strutturale)  
Ing. Matteo Fantozzi (progettazione impiantistica)  
Ing. Valentina Natale (progettazione architettonica)  
Arch. Anna Solfrizzo (progettazione architettonica)  
Geom. Maria Sabani

**IMPIANTI TECNOLOGICI**  
SCHEMA PLANIMETRICO IMPIANTO DI ILLUMINAZIONE

| REVISIONI | DATA | DESCRIZIONE | SCALA:              |
|-----------|------|-------------|---------------------|
|           |      |             | 1:500               |
|           |      |             | DATA: Febbraio 2024 |
|           |      |             | TAVOLA N°:          |
|           |      |             | <b>IM_04</b>        |